


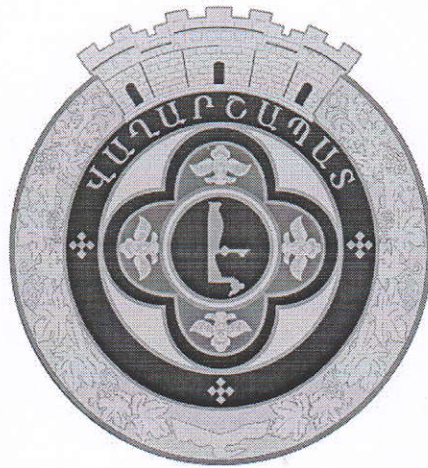

ՀԱՅԱՍՏԱՆԻ ՀԱՆՐԱՊԵՏՈՒԹՅՈՒՆ
ԱՐՄԱՎԻՐԻ ՄԱՐԶ

ՎԱՂԱՐՇԱՊԱՏ
ՀԱՄԱՅՆՔԻ ԱՎԱԳԱՆՈՒ
ԵՐՐՈՐԴ ՆՍՏԱՇՐՋԱՆԻ
2023 ԹՎԱԿԱՆԻ ՄԱՅԻՍԻ 24-Ի
ՉՈՐՐՈՐԴ ՆԻՍՏ



ՀՀ ԱՐՄԱՎԻՐԻ ՄԱՐԶ ՎԱՂԱՐՇԱՊԱՏ ՀԱՄԱՅՆՔԻ ԱՎԱԳԱՆԻ

ՈՐՈՇՈՒՄ ԹԻՎ 47-Լ

«24» մայիսի 2023թ.

ք. Էջմիածին

ՀԱՅԱՍՏԱՆԻ ՀԱՆՐԱՊԵՏՈՒԹՅԱՆ ԱՐՄԱՎԻՐԻ ՄԱՐԶԻ ՎԱՂԱՐՇԱՊԱՏ ՀԱՄԱՅՆՔԻ ԱՎԱԳԱՆՈՒ ԵՐՐՈՐԴ ՆՍՏԱՇՐՋԱՆԻ 2023Թ ՄԱՅԻՍԻ 24-Ի ՉՈՐՐՈՐԴ ՆԻՍՏԻ ՕՐԱԿԱՐԳԸ ՀԱՍՏԱՏԵԼՈՒ ՄԱՍԻՆ

Ղեկավարվելով «Տեղական ինքնակառավարման մասին» Հայաստանի Հանրապետության օրենքի 14-րդ հոդվածի 6-րդ մասի պահանջներով,
Համայնքի ավագանին

ՈՐՈՇՈՒՄ Է

1. Հաստատել Հայաստանի Հանրապետության Արմավիրի մարզի Վաղարշապատ համայնքի ավագանու երրորդ նստաշրջանի 2023 թվականի մայիսի 24-ի չորրորդ նիստի օրակարգը՝ համաձայն հավելվածի:

2. Սույն որոշումն ուժի մեջ է մտնում ընդունման պահից:

Հ/ՀԱզգանուն Անուն	Կողմ	Դեմ	Ձեռնպահ	Հ/ՀԱզգանուն Անուն	Կողմ	Դեմ	Ձեռնպահ
1. Դիանա Գասպարյան				11. Աննա Կիրակոսյան			
2. Արսեն Պետրոսյան				12. Աղասի Բաղդասարյան			
3. Էդվարդ Ափոյան				13. Սևակ Խաչատրյան			
4. Արամայիս Միրզոյան				14. Նաիրա Գրիգորյան			
5. Գևորգ Ղազարյան				15. Էմմա Պատուրյան			
6. Լիլիթ Միրզախանյան				16. Էդգար Թամազյան			
7. Վարդան Գրիգորյան				17. Արմեն Դավթյան			
8. Կարեն Մովսիսյան				18. Քրիստինե Հակոբյան			
9. Գոհար Նիկողոսյան				19. Ռուբիկ Ենոքյան			
10. Հրաչյա Ավետիսյան							

ՀԱՄԱՅՆՔԻ ՂԵԿԱՎԱՐ՝



Դ. ԳԱՍՊԱՐՅԱՆ

ՀԱՎԵԼՎԱԾ
Վաղարշապատ համայնքի ավագանու
Երրորդ նստաշրջանի
2023 թվականի մայիսի 24-ի
Չորրորդ նիստի թիվ 47-Լ որոշման

ՕՐԱԿԱՐԳ
ՀԱՅԱՍՏԱՆԻ ՀԱՆՐԱՊԵՏՈՒԹՅԱՆ ՎԱՂԱՐՇԱՊԱՏ ՀԱՄԱՅՆՔԻ
ԱՎԱԳԱՆՈՒ ՆԻՍՏԻ

1. ՎԱՂԱՐՇԱՊԱՏ ՀԱՄԱՅՆՔԻ ՎԱՐՉԱԿԱՆ ՏԱՐԱԾՔՈՒՄ ԱՐՏԱԿԱՐԳ ԻՐԱՎԻՃԱԿՈՒՄ /ՓԼՈՒՋՄԱՆ ՎՏԱՆԳ/ ԳՏՆՎՈՂ ԱՐԱԳԱԾԻ ԶԱՆԳՎԱԾԻ ՔՈԹԵՋՆԵՐ ՏԱՆՈՂ ԿԱՄՐՁԻ ՎԵՐԱՆՈՐՈԳՄԱՆ ԱՇԽԱՏԱՆՔՆԵՐ ՁԵՌՔ ԲԵՐԵԼՈՒ ՄԱՍԻՆ
2. ՀՈՂԱՄԱՍԻ ՆՊԱՏԱԿԱՅԻՆ ՆՇԱՆԱԿՈՒԹՅՈՒՆԸ ՓՈԽԵԼՈՒ ՄԱՍԻՆ
3. ՀԱՅԱՍՏԱՆԻ ՀԱՆՐԱՊԵՏՈՒԹՅԱՆ ԱՐՄԱՎԻՐԻ ՄԱՐԶԻ ՎԱՂԱՐՇԱՊԱՏ ՀԱՄԱՅՆՔԻ ԱՎԱԳԱՆՈՒ 2022 ԹՎԱԿԱՆԻ ԴԵԿՏԵՄԲԵՐԻ 28-Ի ԹԻՎ 168 ՈՐՈՇՄԱՄԲ ՀԱՍՏԱՏՎԱԾ ՀԱՎԵԼՎԱԾ ԹԻՎ 20-Ի ՄԵՋ ՓՈՓՈԽՈՒԹՅՈՒՆՆԵՐ ԵՎ ԼՐԱՑՈՒՄՆԵՐ ԿԱՏԱՐԵԼՈՒ ՄԱՍԻՆ
4. ՀԱՅԱՍՏԱՆԻ ՀԱՆՐԱՊԵՏՈՒԹՅԱՆ ԱՐՄԱՎԻՐԻ ՄԱՐԶԻ ՎԱՂԱՐՇԱՊԱՏ ՀԱՄԱՅՆՔԻ ԱՎԱԳԱՆՈՒ ԵՐՐՈՐԴ ՆՍՏԱՇՐՋԱՆԻ ՀԻՆԳԵՐՈՐԴ ՆԻՍՏԻ ԳՈՒՄԱՐՄԱՆ ՕՐԸ ՄԱՀՄԱՆԵԼՈՒ ՄԱՍԻՆ

ՀԱՄԱՅՆՔԻ ՂԵԿԱՎԱՐ



Դ. ԳԱՍՊԱՐՅԱՆ



ՀՀ ԱՐՄԱՎԻՐԻ ՄԱՐԶ ՎԱՂԱՐՇԱՊԱՏ ՀԱՄԱՅՆՔԻ ԱՎԱԳԱՆԻ

ՈՐՈՇՈՒՄ ԹԻՎ 48-Ա

24 «մայիսի» 2023թ.

ք. Էջմիածին

ՎԱՂԱՐՇԱՊԱՏ ՀԱՄԱՅՆՔԻ ՎԱՐՉԱԿԱՆ ՏԱՐԱԾՔՈՒՄ ԱՐՏԱԿԱՐԳ ԻՐԱՎԻՃԱԿՈՒՄ /ՓԼՈՒԶՄԱՆ ՎՏԱՆԳ/
ԳՏՆՎՈՂ ԱՐԱԳԱԾԻ ԶԱՆԳՎԱԾԻ ՔՈԹԵԶՆԵՐ ՏԱՆՈՂ ԿԱՄՐՁԻ ՎԵՐԱՆՈՐՈԳՄԱՆ ԱՇԽԱՏԱՆՔՆԵՐ ԶԵՌՔ
ԲԵՐԵԼՈՒ ՄԱՍԻՆ

Ղեկավարվելով «Տեղական ինքնակառավարման մասին» Հայաստանի Հանրապետության օրենքի 18-րդ հոդվածի 1-ին մասի 42-րդ կետի, «Գնումների մասին» Հայաստանի Հանրապետության օրենքի 18-րդ հոդվածի 1-ին մասի 4-րդ կետի և 23-րդ հոդվածի 1-ն մասի 2-րդ կետով, Հայաստանի Հանրապետության կառավարության 2017 թվականի մայիսի 4-ի թիվ 526-Ն որոշմամբ հաստատված «Գնումների գործընթացի կազմակերպման» կարգի 71-րդ հոդվածի պահանջներով և հիմք ընդունելով Վաղարշապատ համայնքի Էջմիածին քաղաքի Արագածի զանգվածի քոթեջներ տանող կամուրջի արտակարգ իրավիճակում՝ փյուզման վտանգի շուտափույթ վերացնելու հանգամանքը և այն, որ գնման ընթացակարգ իրականացնելը երկար ժամանակ է պահանջում և հիմք ընդունելով «Բարեկարգում» տնօրինություն բյուջետային հիմնարկի ղեկուցազիրը և համայնքի ղեկավարի առաջարկությունը՝

Համայնքի ավագանին

ՈՐՈՇՈՒՄ Է՝

1. Թույլատրել «Բարեկարգում» տնօրինություն բյուջետային հիմնարկին մեկ անձից գնման եղանակով ձեռք բերել Վաղարշապատ համայնքի Էջմիածին քաղաքի Արագածի զանգվածի քոթեջներ տանող կամրջի վերանորոգման աշխատանքներ:

2. Սույն որոշումն ուժի մեջ է մտնում ընդունման պահից:

ՀՀԱզգանուն Անուն	Կողմ	Դեմ	Չեղծակա	ՀՀԱզգանուն Անուն	Կողմ	Դեմ	Չեղծակա
1. Դիանա Գասպարյան				11. Աննա Կիրակոսյան			
2. Արսեն Պետրոսյան				12. Աղասի Բաղդասարյան			
3. Էդվարդ Ափոյան				13. Սևակ Խաչատրյան			
4. Արամայիս Միրզոյան				14. Նաիրա Գրիգորյան			
5. Գևորգ Ղազարյան				15. Էմմա Պատուրյան			
6. Լիլիթ Միրզախանյան				16. Էդգար Թամազյան			
7. Վարդան Գրիգորյան				17. Արմեն Դավթյան			
8. Կարեն Մովսիսյան				18. Բրիտանիկ Հակոբյան			
9. Գոհար Նիկողոսյան				19. Գուրգեն Եսայան			
10. Հրայրա Ավետիսյան							

ՀԱՄԱՅՆՔԻ ՂԵԿԱՎԱՐ՝

Դ. ԳԱՍՊԱՐՅԱՆ



ՀԱՅԱՍՏԱՆԻ ՀԱՆՐԱՊԵՏՈՒԹՅՈՒՆ
ԱՐՄԱՎԻՐԻ ՄԱՐԶ
ՎԱՂԱՐՇԱՊԱՏԻ
ՀԱՄԱՅՆՔԱՊԵՏԱՐԱՆԻ
«ԲԱՐԵԿԱՐԳՈՒՄ»
ՏՆՕՐԻՆՈՒԹՅՈՒՆ



РЕСПУБЛИКА АРМЕНИЯ
АРМАВИРСКИЙ МАРЗ
ДИРЕКЦИЯ
“БАРЕКАРГУМ”
МЭРИИ ГОРОДА
ВАГАРШАПАТ

ՀՀ, 1101, ք.Էջմիածին, Սք. Ս. Մաշտոցի 0
Հեռ. +374 (231) 53663 - 112

РА, 1101, г. Эчмиадзин, ул. Св. М. Маштоца 0
Тел.: +374 (231) 53663 - 112

REPUBLIC OF ARMENIA, ARMAVIR MARZ, “BAREKARGUM” DIRECTORATE OF THE
MUNICIPALITY OF VAGHARSHAPAT

0 St. M. Mashtots Str., 1101, Ejmiatsin, RA, Tel. +374 (231) 53663 - 112

№

« 11 » 05 202 թ.

ՎԱՂԱՐՇԱՊԱՏ ՀԱՄԱՅՆՔԻ

ՂԵԿԱՎԱՐ՝ ՏԻԿԻՆ Ղ. ԳԱՄԱՊԱՐՅԱՆԻՆ

ՁԵԿՈՒՑԱԳԻՐ

Հայտնում եմ Ձեզ, որ Վաղարշապատի համայնքի էջմիածին քաղաքի Արագածի
զանգվածի քոթեջներ տանող կամուրջը քանդման եզրին է: Առկա է փլուզման վտանգ:

Խնդրում եմ Ձեր հանձնարարականը՝ անվտանգությունից ելնելով, շուտափույթ
ձևով իրականացնելու վերանորոգման աշխատանքները:

ՏՆՕՐԵՆ Ս. ԱՐԱՀԱՄՅԱՆ





































ՀՀ ԱՐՄԱՎԻՐԻ ՄԱՐԶ ՎԱՂԱՐՇԱՊԱՏ ՀԱՄԱՅՆՔԻ ԱՎԱԳԱՆԻ

ՈՐՈՇՈՒՄ ԹԻՎ 49-Ա

24 «մայիսի» 2023թ.

ք. Էջմիածին

ՀՈՂԱՄԱՍԻ ՆՊԱՏԱԿԱՅԻՆ ՆՇԱՆԱԿՈՒԹՅՈՒՆԸ ՓՈԽԵԼՈՒ ՄԱՍԻՆ

Ղեկավարվելով «Տեղական ինքնակառավարման մասին» ՀՀ օրենքի 18-րդ հոդվածի, ՀՀ հողային օրենսգրքի 3-րդ հոդվածի 1-ին մասի 1-ին կետի և նույն օրենսգրքի 7-րդ հոդվածի 9-րդ և 15-րդ մասերի, «Քաղաքաշինության մասին» ՀՀ օրենքի 14.3-րդ հոդվածի 9-րդ և 12-րդ մասերի պահանջներով և հիմք ընդունելով ք.Երևան, Արաբկիր, Կոմիտաս փող., թիվ 59/3 շենք, թիվ 27 բն. հասցեով հաշվառված «ՄԱՐԳԵՅ» ՍՊԸ-ի տնօրեն Արամ Աշոտի Մարգարյանի հայտը և հիմք ընդունելով համայնքի ղեկավարի առաջարկությունը՝

Համայնքի ավագանին


ՈՐՈՇՈՒՄ Է

1. «ՄԱՐԳԵՅ» ՍՊԸ-ին սեփականության իրավունքով պատկանող /ՀՀ անշարժ գույքի նկատմամբ իրավունքների պետական գրանցման վկայական թիվ 23032023-04-0002, տրված 23.03.2023թ./ ՀՀ Արմավիրի մարզի Վաղարշապատ համայնքի Էջմիածին քաղաքի տարածքում գտնվող, 04-002-1026-0012 կադաստրային ծածկագրով գյուղատնտեսական նպատակային նշանակության 0.80012 հա մակերեսով վարելահողի (5-րդ կարգ) նպատակային նշանակությունը փոփոխել արդյունաբերության, ընդերքօգտագործման և այլ արտադրական նշանակության, գյուղատնտեսական արտադրական գործառնական նշանակության պտուղ-բանջարեղենի սառնարանային պահպանության, գյուղատնտեսական արտադրանք վերամշակող տնտեսություն /մրգերի, բանջարեղենի մշակում և պահածոյացում/, պարիսպի, պահեստի և պահակատան կառուցման համար:

2. «Քաղաքաշինության մասին» ՀՀ օրենքի 14.3 հոդվածի 14-րդ և 30-րդ մասերով սահմանված կարգով հողամասի նպատակային նշանակության փոփոխությունը պետական գրանցում ստանալուց հետո ընդգրկել համայնքի հողային ֆոնդի տարեկան ընթացիկ հաշվառման տվյալներում, համայնքի հողային հաշվեկշռում, արտացոլել համայնքի ընթացիկ քաղաքաշինական քարտեզում:

3. Սույն որոշումից բխող դրույթների փոփոխությունը արտացոլել ՀՀ Արմավիրի մարզի Արմավիր 8 և Արմավիր 6 միկրոտեգիոնալ մակարդակի համակցված տարածական պլանավորման փաստաթղթերի Վաղարշապատ համայնքի Էջմիածին քաղաքի և Ոսկեհատ գյուղի գլխավոր հատակագծերի նախագծերը /գոտնորման նախագծերը/ հաստատելու մասին ՀՀ Արմավիրի մարզի Վաղարշապատ համայնքի ավագանու 26.04.2022թ. առաջին նստաշրջանի արտահերթ առաջին նիստի թիվ 80 որոշմամբ և Արմավիրի մարզպետի 19.05.2022թ. թիվ ՍՈ/344-2022 որոշմամբ հաստատված հատակագծում:

4. Սույն որոշումն ուժի մեջ է մտնում ընդունման պահից:
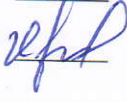
<u>ՀՀԱզգանուն Անուն</u>	<u>Կողմ</u>	<u>Դեմ</u>	<u>Ձեռնպահ</u>	<u>ՀՀԱզգանուն Անուն</u>	<u>Կողմ</u>	<u>Դեմ</u>	<u>Ձեռնպահ</u>
1. Դիանա Գասպարյան		_____	_____	11. Աննա Կիրակոսյան		_____	_____
2. Արսեն Պետրոսյան		_____	_____	12. Աղասի Բաղդասարյան		_____	_____
3. Էդվարդ Ափոյան		_____	_____	13. Սևակ Խաչատրյան		_____	_____

4. Արամայիս Միրզոյան

5. Գևորգ Ղազարյան

6. Լիլիթ Միրզախանյան

7. Վարդան Գրիգորյան

8. Կարեն Մովսիսյան

9. Գոհար Նիկողոսյան

10. Հրաչյա Ավետիսյան

14. Նաիրա Գրիգորյան

15. Հմնա Պատուրյան

16. Էդգար Թամազյան

17. Արմեն Դավթյան

18. Քրիստինե Հակոբյան

19. Ռուբիկ Ենոքյան

ՀԱՄԱՅՆՔԻ ՂԵԿԱՎԱՐ

Դ.ԳԱՍՊԱՐՅԱՆ



Sayınlar ve Sayıların İsmi

Արմավիրի մարզ, Կաղարջուղում համայնք

Դիմում Գաղափարյուն - ին

[illegible]

4438
CPA0-0000-7853

Խնդրում եմ մայր մայրապետման թույլտվություն (համընդհանուր անհատականացման) ուղարկել:

Կառուցում, Պտուղ-բանջարեղենի ստանդարտային պահպանության, զրոյ դառնմանական արտադրանք (կյանակալի պահպանություն և մրգերի, բանջարեղենի մշակում և պահածոյացում, պտրալի, պահեստի և պահակապահ կառուցման

[illegible]

Արմավիրի մարզ - Լադարյապետ համայնք Իշխանին քաղաք հոթելում, ճամբարի 04-002-1026-0012, վարչական 23032023-04-0002:

(մայրի, համայնի, փոքրի) սովորություններ, խորի հասկաց, կարծիքներ)

1. The first step is to identify the problem or question that needs to be answered. This involves understanding the context and the specific requirements of the task.

100

1. Componential Analysis

2. *Phragmites australis* (Cav.) Trin. ex Steud.

1) անդադրվելու համարժեք վեր կառուցապատվող հողամասի հատակագիծը (սխեման)՝ նախագծվող օբյեկտի առաջադրվող տեղում, սկզբը:

2) կառույցի գործառնական նշանակությունը փոխվելու թույլ ռիսկը՝ երբ վերջինիս հետևանքալիքը (հատկապես) չի փոխվում:

[Faint, illegible handwritten notes]

Կանոնադրական «ՄԱՐԳԱՅ» ՄԳԸ-ի, ներքին Արտոյ Միացման

[illegible]

14-2025



ՀԱՅԱՍՏԱՆԻ ՀԱՆՐԱՊԵՏՈՒԹՅՈՒՆ

ՎԿԱՅԱԿԱՆ

ԱՆՇԱՐԺ ԳՈՒՅՔԻ ՆԿԱՏՄԱՐ ԻՐԱՎՈՒՆՔՆԵՐԻ
ՊԵՏԱԿԱՆ ԳՐԱՆՑՄԱՆ

Կադաստրի
կոմիտե



Սույն վկայականով հաստատվում է 23 մարտի 2023 թվականին գույքի նկատմամբ իրավունքների պետական գրանցման միասնական մատյանում կատարված անշարժ գույքի նկատմամբ իրավունքի պետական գրանցումը հետևյալ տվյալներով.

1. ԳՐԱՆՑՎԱԾ ԻՐԱՎՈՒՆՔԻ ՍՈՒԲՅԵԿՏ(ՆԵՐ)

«ՄԱՐԳԵՅ» ՍՊԸ

2. ԱՆՇԱՐԺ ԳՈՒՅՔԻ ԳՏՆՎԵԼՈՒ ՎԱՅՐԸ ԵՎ ԱՆՎԱՆՈՒՄԸ

Մարզ Արմավիր, համայնք Վաղարշապատ Էջմիածին ք. հողամաս

3. ԳՐԱՆՑՄԱՆ ՀԱՄԱՐ ՀԻՄՔ ՀԱՆԴԻՍԱՑԱԾ ՓԱՏՏԱԹՂԹԵՐԸ

Առավանճառքի պայմանագիր՝ 21.03.2023թ թիվ 2072

4. ՀՈՂԱՄԱՍԻ ԲՆՈՒԹԱԳՐԵՐԸ

Կադաստրային ծածկագիրը՝ 04-002-1026-0012

Մակերեսի չափը (հա)՝ 0.80012

Նպատակային նշանակությունը՝ գյուղատնտեսական

Գործառնական նշանակությունը կամ հողատեսքը՝ Վարելահող

Գրանցված իրավունքի տեսակը՝ ՍԵՓԱԿԱՆՈՒԹՅՈՒՆ

ՎԿԱՅԱԿԱՆ N 23032023-04-0002, գաղտնաբառ՝ NKUPUZFJG2KH

Փաստաթղթի իսկությունը և վավերականությունը կարող է ստուգվել Կադաստրի կոմիտեի
www.e-cadastre.am կայքէջի միջոցով

5. ՇԻՆՈՒԹՅՈՒՆՆԵՐԻ ԲՆՈՒԹԱԳՐԵՐԸ

- 1) Նպատակային նշանակությունը՝
- 2) Բնութագրերը ըստ առանձին շինությունների՝

Հ/Հ	Կադաստրային ծածկագիր	Տեսակ	Մակերես	Գրանցված իրավունքի տեսակ

Լրացուցիչ նշումներ և տեղեկություններ

Գրանցումը իրականացնող պաշտոնատար անձի անունը, ազգանունը՝ ԱՆԻ ԱՐԳԱՐՅԱՆ
Զբաղեցրած պաշտոնը՝ Անշարժ գույքի գրանցման միասնական ստորաբաժանման
անշարժ գույքի գլխավոր ռեգիստր

ՎԿԱՅԱԿԱՆ N 23032023-04-0002, գաղտնաբառ՝ NKUPUZFJG2KH

Փաստաթղթի իսկությունը և վավերականությունը կարող է ստուգվել Կադաստրի կոմիտեի
www.e-cadastre.am կայքէջի միջոցով

ԼՈՐԵՆՏԻՆԵ



ՀԱՅԱՍՏԱՆԻ ՀԱՆՐԱՊԵՏՈՒԹՅՈՒՆ
ԱՐԴԱՐԱԴԱՏՈՒԹՅԱՆ ՆԱԽԱՐԱՐՈՒԹՅՈՒՆ
ԻՐԱՎԱԲԱՆԱԿԱՆ ԱՆՁԱՆՑ ՊԵՏԱԿԱՆ ՈՒԵԳԻՍՏՐ

ՊԵՏԱԿԱՆ ՄԻԱՄՆԱԿԱՆ ԳՐԱՆՑԱՄԱՏՅԱՆԻՑ ԲԱՂՎԱԾՔ առ 2020-08-14

«ՄԱՐԳԵՑ»

Սահմանափակ պարտասխանատվությամբ ընկերություն (ՍՊԸ)

Գրանցման համար 264.110.1141622

Հիմնադրման տարի 2020

Գրանցման ամսաթիվ 2020-08-14

Գործունեության ժամկետ Անժամկետ

Կարգավիճակ Իրավաբանական անձի լուծարման գործընթացում գտնվելու կամ
գործունեության (գոյության) դադարման մասին պետական
միասնական գրանցամատյանում տեղեկություններ գրառված չեն:

Իրավաբանական անձի ծածկագիր (ՁԿԴ) 52290440

Հարկ վճարողի հաշվառման համար (ՀՎՀՀ) 00225558

Սոցիալական վճարների պարտավորությունների
անձնական հաշվի քարտի համար (Ապահովագրի
ծածկագիր) 45711622

Էլ. փոստ -

Կայք -

Գտնվելու վայրը

Հասցե ԿՈՄԻՏԱՍ / 59/6 / 27 քն. ԱՐԱԲԿԻՐ 0014 ԵՐԵՎԱՆ
ԵՐԵՎԱՆ ՀԱՅԱՍՏԱՆ

Հեռախոս -

Գործադիր մարմնի ղեկավար

Պաշտոն Տնօրեն

Անուն Ազգանուն ԱՐԱՄ ՄԱՐԳԱՐՅԱՆ ԱՇՈՏԻ

Անձնագրային տվյալներ 008789257 2016-05-17 011

Հասցե ԱՐՈՎՅԱՆ Փ. / Ծ / 13 / 11 ՔԱՋԱՐԱՆ 3309 ՔԱՋԱՐԱՆ
ՍՅՈՒՆԻՔ ՀԱՅԱՍՏԱՆ

5-м этаже

PRODUCED BY AN AUTODESK EDUCATIONAL PRODUCT

PRODUCED BY AN AUTODESK EDUCATIONAL PRODUCT

Քարտեզի տարածք

Քարտեզի տարածքի սահման

8

15,4

66,9

28,8

36,6

106,8


9,24

9,22

8,92

10

Քարտեզի տարածքի սահման, 1:500

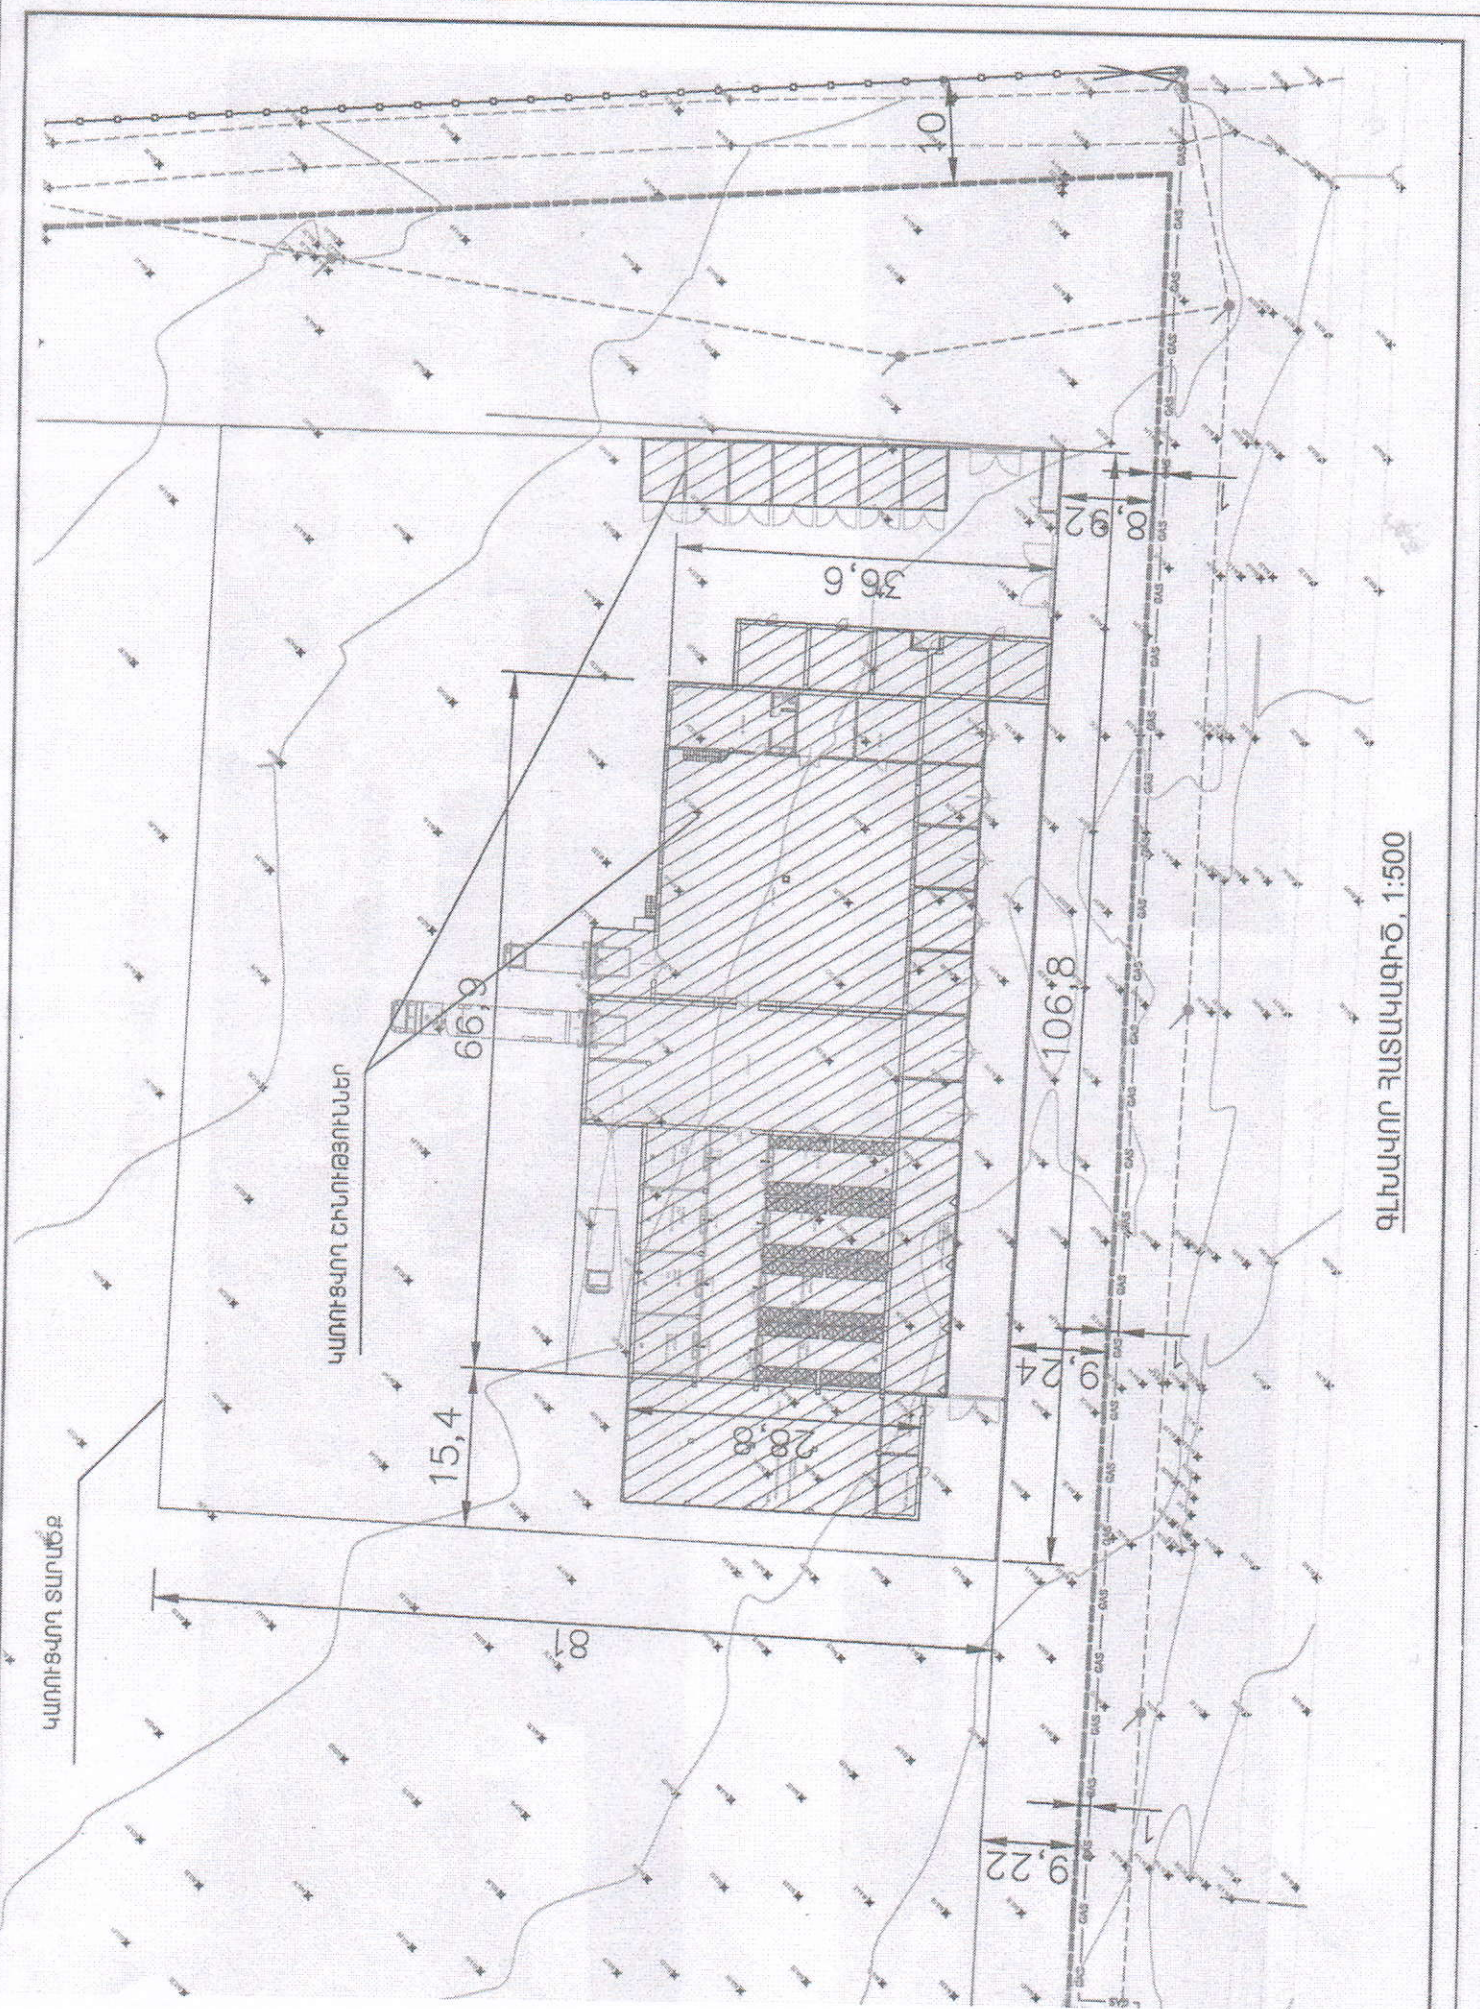



ՀՀ ԱՐՄԱՎԻՐԻ ՄԱՐԶ ՎԱՂԱՐՇԱՊԱՏ ՀԱՄԱՅՆՔԻ ԱՎԱԳԱՆԻ

ՈՐՈՇՈՒՄ ԹԻՎ 50-Լ

24 «մայիսի» 2023թ.

ք. Էջմիածին

ՀԱՅԱՍՏԱՆԻ ՀԱՆՐԱՊԵՏՈՒԹՅԱՆ ԱՐՄԱՎԻՐԻ ՄԱՐԶԻ ՎԱՂԱՐՇԱՊԱՏ ՀԱՄԱՅՆՔԻ
ԱՎԱԳԱՆՈՒ 2022 ԹՎԱԿԱՆԻ ԴԵԿՏԵՄԲԵՐԻ 28-Ի ԹԻՎ 168 ՈՐՈՇՄԱՍԲ ՀԱՍՏԱՏՎԱԾ ՀԱՎԵԼՎԱԾ ԹԻՎ 20-Ի
ՄԵՋ ՓՈՓՈԽՈՒԹՅՈՒՆՆԵՐ ԵՎ ԼՐԱՑՈՒՄՆԵՐ ԿԱՏԱՐԵԼՈՒ ՄԱՍԻՆ

Ղեկավարվելով «Տեղական ինքնակառավարման մասին» Հայաստանի Հանրապետության օրենքի 18-րդ հոդվածի 1-ին մասի 28-րդ կետով, «Նորմատիվ իրավական ակտերի մասին» Հայաստանի Հանրապետության օրենքի 33-րդ հոդվածի պահանջներով և հիմք ընդունելով աշխատակազմի կրթության և մշակույթի պետի զեկուցագիրը և համայնքի ղեկավարի առաջարկությունը՝

Համայնքի ավագանին

ՈՐՈՇՈՒՄ Է

1. Վաղարշապատ համայնքի ավագանու 2022 թվականի դեկտեմբերի 28-ի «Վաղարշապատի համայնքապետարանի աշխատակազմի և ենթակա կառույցների 2023 թվականի աշխատակիցների թվաքանակը, հաստիքացուցակը և պաշտոնային դրույքաչափերը հաստատելու մասին» թիվ 168 որոշմամբ հաստատված թիվ 20 հավելվածի մեջ կատարել հետևյալ լրացումները և փոփոխությունները՝

1) Աշխատակիցների քանակը կետում «7» քանակի փոխարեն կարդալ «8» քանակը:

2) Ավելացնել «Ֆոնդապահ» հաստիք, «1» միավոր, «178 000» դրույքաչափով, «178 000» աշխատավարձի ֆոնդով:

3) ընդամենը տողում գրված՝ «6» միավորի փոխարեն կարդալ՝ «7», «741 650» թվերի փոխարեն կարդալ «919 650» թվերը,

2. Սույն որոշումն ուժի մեջ է մտնում ընդունման պահից:

Հ/ՀԱզգանուն Անուն	Կոդ	Դեմ	Ձեռնպահ	Հ/ՀԱզգանուն Անուն	Կոդ	Դեմ	Ձեռնպահ
1. Դիանա Գասպարյան				11. Աննա Կիրակոսյան			
2. Արսեն Պետրոսյան				12. Աղասի Բաղդասարյան			
3. Էդվարդ Ավոյան				13. Սևակ Խաչատրյան			
4. Արամայիս Միրզոյան				14. Նաիրա Գրիգորյան			
5. Գևորգ Ղազարյան				15. Էմմա Պատուրյան			
6. Լիլիթ Միրզախանյան				16. Էդգար Թամազյան			
7. Վարդան Գրիգորյան				17. Արմեն Դավթյան			
8. Կարեն Սովսիսյան				18. Գրիգորիա Հակոբյան			
9. Գոհար Նիկողոսյան				19. Զուրբկե Ննոբյան			
10. Հրաչյա Ավետիսյան							

ՀԱՄԱՅՆՔԻ ՂԵԿԱՎԱՐ

Դ.ԳԱՍՊԱՐՅԱՆ



ՀԱՎԵԼՎԱԾ 20
 Հաստատված է ՀՀ Արմավիրի մարզի
 Վաղարշապատ համայնքի
 ավագանու 28.12.2022թ.
 թիվ 168 որոշմամբ
 Փոփոխությունը հաստատված է
 ՀՀ Արմավիրի մարզի
 Վաղարշապատ համայնքի
 ավագանու 24.05.2023թ.
 թիվ 50-Լ որոշմամբ

2023թ. համար Հայաստանի Հանրապետության Արմավիրի մարզի Վաղարշապատի համայնքապետարանի <<Հովհաննես Հովհաննիսյանի տուն-թանգարան >> ՀՈԱԿ-ի աշխատակիցների թվաքանակը, հաստիքացուցակը և պաշտոնային դրույքաչափերը

1. Աշխատակիցների քանակը 8
2. Հաստիքացուցակը և պաշտոնային դրույքաչափերը

<<ՀՈՎՀԱՆՆԵՍ ՀՈՎՀԱՆՆԻՍՅԱՆԻ ՏՈՒՆ - ԹԱՆԳԱՐԱՆ>> ՀՈԱԿ				
Հ/Հ	Հաստիքը	Միավոր	Դրույքաչափ	Աշխատավարձի ֆոնդ
1	Տնօրեն	1	222000	222000
2	Ֆոնդապահ	1	178000	178000
3	Գլխավոր հաշվապահ	0.5	178000	89000
4	Էքսկուրսավար	1	95700	95700
5	Հսկիչ	1	95700	95700
6	Հավաքարար	0.5	95700	47850
7	Պահակ	2	95700	191400
	Ընդամենը	7		919,650

1974 թվականի հունվարի մեկից հետո ծնված և նվազագույն աշխատավարձ ստացող աշխատակիցների պարտադիր սոցիալական վճարի գումարը փոխհատուցելու նպատակով փոխհատուցման գումարի չափով նախատեսվում է հավելավճար:

ՀԱՄԱՅՆՔԻ ՂԵԿԱՎԱՐ



Դ. ԳԱՍՊԱՐՅԱՆ

Պատվար, բաժնի
նպատակը օգտագործելու
համար հասցեագրված

ՎԱՂԱՐՇԱՊԱՏ ՀԱՄԱՅՆՔԻ ՂԵԿԱՎԱՐ

ԴԻԱՆԱ ԳԱՍՊԱՐՅԱՆԻՆ

ՁԵԿՈՒՑԱԳԻՐ

Հարգելի՛ տիկին Գասպարյան,

Հայտնում եմ Ձեզ, որ «Հովհաննես Հովհաննիսյանի տուն-թանգարան» ՀՈԱԿ-ում անհրաժեշտություն է առաջացել ֆոնդապահի հաստիքի ավելացման: Թանգարանն ունի ընդհանուր թվով 2217 ֆոնդային միավոր, որոնց պահպանումը, հաշվառումը, ուսումնասիրումը և այլ ֆոնդային աշխատանքների կատարումը առկա հաստիքային միավորները զբաղեցնող անձանց պարտականություններից դուրս է, ինչի պատճառով խնդրում ենք Ձեր թույլտվությունը՝ թանգարանին ֆոնդապահի հաստիք ավելացնելու վերաբերյալ, որպեսզի ֆոնդային աշխատանքները լիարժեք կատարվեն: Կից ներկայացնում ենք թանգարանի տնօրենի Ժ/պ Գ. Գալստյանի գրությունը՝ ֆոնդային միավորների թվաքանակով:

Կրթության և մշակույթի բաժնի պետ՝



Լ. Հակոբյան

12.05.2023 թ.

ՀԱՅԱՍՏԱՆԻ ՀԱՆՐԱՊԵՏՈՒԹՅՈՒՆ
ԱՐՄԱՎԻՐԻ ՄԱՐԶ
ՎԱՂԱՐՇԱՊԱՏԻ
ՀԱՄԱՅՆՔԱՊԵՏԱՐԱՆԻ
«ՀՈՎՀԱՆՆԵՍ ՀՈՎՀԱՆՆԻՍՅԱՆԻ
ՏՈՒՆ-ԹԱՆԳԱՐԱՆ» ՀՈԱԿ
ՀՀ, 1101 ք.Էջմիածին, Մր. Մ. Խորենացի 2/41
Հեռ. +374 (231) 53370



04442662

РЕСПУБЛИКА АРМЕНИЯ
АРМАВИРСКИЙ МАРЗ
«ДОМ-МУЗЕЙ ОГАННЕСА
ОГАННИСЯНА» ОНКО
МЭРИИ ГОРОДА
ВАГАРШАПАТ

РА, 1101, г. Эчмиадзин, ул.Св. М.Хоренаци 2/41
Тел.: +374 (231) 53370

REPUBLIC OF ARMENIA, ARMAVIR MARZ, "HOUSE-MUSEUM OF HOVHANNES HOVHANNISYAN" CNPO
OF THE MUNICIPALITY OF VAGHARSHAPAT

Address: 2/41 St. M. Khorenatsi Str., 1101, Ejmiatsin, RA Tel. +374 (231) 53370

ՎԱՂԱՐՇԱՊԱՏԻ ՀԱՄԱՅՆՔԱՊԵՏԱՐԱՆԻ
ԿԹՈՒԹՅԱՆ ԵՎ ՄՇԱԿՈՒՅԹԻ
ԲԱԺՆԻ ՊԵՏ ՏԻԿԻՆ Լ. ՀԱԿՈԲՅԱՆԻՆ

Հարգելի՛ տիկին Հակոբյան,

Հովհաննես Հովհաննիսյանի տուն-թանգարան ՀՈԱԿ-ում առկա են 2217 ֆոնդային միավորներ, ելնելով անհրաժեշտությունից խնդրում եմ հատկացնել մեկ դրույք ֆոնդապահի հաստիք, քանի որ նշված ֆոնդերի պահպանման, հետազոտման, հաշվառման և այլ ֆոնդային աշխատանքների կազմակերպումը անհնար է իրականացնել առկա աշխատակիցներով: Ներկայացնում եմ ֆոնդային միավորները՝

1. Գլխավոր գույքամատյան 319
2. Հ. Հովհաննիսյանի ֆոնդերը 775
3. Հ.Հովհաննիսյանի երեխաների ֆոնդեր 227
4. Հ.Հովհաննիսյանի անձնական գրքերը 340
5. Ճաշասենյակ 128
6. Խոհանոց 428

ՏՆՕՐԵՆԻ Ժ/Պ



Գ. ԳԱԼՍՅԱՆ



ՀՀ ԱՐՄԱՎԻՐԻ ՄԱՐԶ
ՎԱՂԱՐՇԱՊԱՏ ՀԱՄԱՅՆՔԻ ԱՎԱԳԱՆԻ

ՈՐՈՇՈՒՄ ԹԻՎ 51-Լ

24 «մայիսի» 2023թ.

ք. Էջմիածին

ՀԱՅԱՍՏԱՆԻ ՀԱՆՐԱՊԵՏՈՒԹՅԱՆ ԱՐՄԱՎԻՐԻ ՄԱՐԶԻ ՎԱՂԱՐՇԱՊԱՏ ՀԱՄԱՅՆՔԻ
ԱՎԱԳԱՆՈՒ ԵՐՐՈՐԴ ՆՍՏԱՇՐՋԱՆԻ ՀԻՆԳԵՐՈՐԴ ՆԻՍՏԻ ԳՈՒՄԱՐՄԱՆ ՕՐԸ
ՍԱՀՄԱՆԵԼՈՒ ՄԱՍԻՆ

Ղեկավարվելով «Տեղական ինքնակառավարման մասին» օրենքի 62-րդ հոդվածի պահանջներով և հիմք ընդունելով համայնքի ղեկավարի առաջարկությունը՝

Համայնքի ավագանին

ՈՐՈՇՈՒՄ Է

1. Հայաստանի Հանրապետության Արմավիրի մարզի Վաղարշապատ համայնքի ավագանու երրորդ նստաշրջանի վերջին՝ հինգերորդ նիստի գումարման օրը սահմանել՝ 2023 թվականի հունիսի 28-ին, ժամը 15:00-ին:

2. Սույն որոշումն ուժի մեջ է մտնում ընդունման պահից:

Հ/ՀԱզգանուն Անուն	Կոդ	Դեմ	Ձեռնպահ	Հ/ՀԱզգանուն Անուն	Կոդ	Դեմ	Ձեռնպահ
1. Դիանա Գասպարյան				11. Աննա Կիրակոսյան			
2. Արսեն Պետրոսյան				12. Աղասի Բաղդասարյան			
3. Էդվարդ Ափոյան				13. Սևակ Խաչատրյան			
4. Արամայիս Միրզոյան				14. Նաիրա Գրիգորյան			
5. Գևորգ Ղազարյան				15. Էմմա Պատուրյան			
6. Լիլիթ Միրզախանյան				16. Էդգար Թամազյան			
7. Վարդան Գրիգորյան				17. Սոֆյա Բալթայան			
8. Կարեն Մովսիսյան				18. Գրիգորիս Զակարյան			
9. Գոհար Նիկողոսյան				19. Ռուբեն Ենքոյան			
10. Հրաչյա Ավետիսյան							

ՀԱՄԱՅՆՔԻ ՂԵԿԱՎԱՐ

Դ.ԳԱՍՊԱՐՅԱՆ