ՀԱՅԱՍՏԱՆԻ ՀԱՆՐԱՊԵՏՈՒԹՅՈՒՆ
ԱՐՄԱՎԻՐԻ ՄԱՐԶ

ՎԱՂԱՐՇԱՊԱՏ
ՀԱՄԱՅՆՔԻ ԱՎԱԳԱՆՈՒ
ՅՈԹԵՐՈՐԴ ՆՍՏԱՇՐՋԱՆԻ
2025 ԹՎԱԿԱՆԻ ԱՊՐԻԼԻ 30-Ի
ԱՐՏԱՀԵՐԹ ՆԻՍՏԻ

ՀՀ ԱՐՄԱՎԻՐԻ ՄԱՐԶ
ՎԱՂԱՐՇԱՊԱՏ ՀԱՄԱՅՆՔԻ ԱՎԱԳԱՆԻ

ՈՐՈՇՈՒՄ ԹԻՎ 48-Լ

«30» ապրիլի 2025թ. ք. Էջմիածին

ՀԱՅԱՍՏԱՆԻ ՀԱՆՐԱՊԵՏՈՒԹՅԱՆ ԱՐՄԱՎԻՐԻ ՄԱՐԶԻ ՎԱՂԱՐՇԱՊԱՏ ՀԱՄԱՅՆՔԻ ԱՎԱԳԱՆՈՒ ՅՈԹԵՐՈՐԴ ՆՍՏԱՇՐՋԱՆԻ 2025 ԹՎԱԿԱՆԻ ԱՊՐԻԼԻ 30-Ի ԱՐՏԱՀԵՐԹ ՆԻՍՏԻ ՕՐԱԿԱՐԳԸ ՀԱՍՏԱՏԵԼՈՒ ՄԱՍԻՆ

Ղեկավարվելով «Տեղական ինքնակառավարման մասին» Հայաստանի Հանրապետության օրենքի 14-րդ հոդվածի 6-րդ մասի պահանջներով.
Համայնքի ավագանին

ՈՐՈՇՈՒՄ Է

1.Հաստատել Հայաստանի Հանրապետության Արմավիրի մարզի Վաղարշապատ համայնքի ավագանու յոթերորդ նստաշրջանի 2025 թվականի ապրիլի 30-ի արտահերթ նիստի օրակարգը՝ համաձայն հավելվածի:

2. Սույն որոշումն ուժի մեջ է մտնում ընդունման պահից:

Հ/Հ Ազգանուն Անուն	Կողմ	Դեմ	Ձեռնպահ	Հ/Հ Ազգանուն Անուն	Կողմ	Դեմ	Ձեռնպահ
1. Դիանա Գասպարյան				8. Ներսես Մելիքյան			
2. Արսեն Պետրոսյան				9. Վարդան Գրիգորյան			
3. Էդվարդ Ափոյան				10. Գոհար Նիկողոսյան			
4. Նաիրա Բասենցյան				11. Վահան Հախվերդյան			
5. Արամայիս Միրզոյան				12. Հրայր Ավետիսյան			
6. Գևորգ Ղազարյան				13. Աննա Կիրակոսյան			
7. Լիլիթ Միրզախանյան				14. Աղասի Բաղդասարյան			

ՀԱՄԱՅՆՔԻ ՂԵԿԱՎԱՐ Դ. ԳԱՍՊԱՐՅԱՆ

ՀԱՎԵԼՎԱԾ
Վաղարշապատ համայնքի ավագանու
Յոթերորդ նստաշրջանի
2025 թվականի ապրիլի 30-ի
Արտահերթ նիստի թիվ 48-Լ որոշման

ՕՐԱԿԱՐԳ
ՀԱՅԱՍՏԱՆԻ ՀԱՆՐԱՊԵՏՈՒԹՅԱՆ ՎԱՂԱՐՇԱՊԱՏ ՀԱՄԱՅՆՔԻ ԱՎԱԳԱՆՈՒ ՆԻՍՏԻ

1. ՎԱՂԱՐՇԱՊԱՏ ՀԱՄԱՅՆՔՈՒՄ ՄԱՍՆԱԿՑԱՅԻՆ ԲՅՈՒՋԵՏԱՎՈՐՄԱՆ ԳՈՐԾԸՆԹԱՑ ՍԿՍԵԼՈՒ ՄԱՍԻՆ

2. «ԱՐՄ ԷԼԵԿՏՐՈՆԻԿ» ՌՈԲՈՏԱՇԻՆՈՒԹՅԱՆ ԵՎ ԻՆԺԵՆԵՐԱԿԱՆ ՀՄՏՈՒԹՅՈՒՆՆԵՐԻ ԿԵՆՏՐՈՆԻՆ ԵՐԿՈՒ ՄԻԼԻՈՆ ՀՀ ԴՐԱՄ ՖԻՆԱՆՍԱԿԱՆ ԱՋԱԿՑՈՒԹՅՈՒՆ ՏՐԱՄԱԴՐԵԼՈՒ ՄԱՍԻՆ

3. ԴՊՐՈՑԻ ՇԵՆՔԻ ԿԱՌՈՒՑՄԱՆ ՀԱՄԱՐ ՆԱԽՆԱԿԱՆ ՀԱՄԱՁԱՅՆՈՒԹՅՈՒՆ ՏԱԼՈՒ ՄԱՍԻՆ

4. ՀՈՂԱՄԱՍԸ ՎԱՂԱՐՇԱՊԱՏ ՀԱՄԱՅՆՔԻ ՍԵՓԱԿԱՆՈՒԹՅՈՒՆԸ ՃԱՆԱՉԵԼՈՒ ՄԱՍԻՆ

5. ՀՈՂԱՄԱՍԸ ՎԱՂԱՐՇԱՊԱՏ ՀԱՄԱՅՆՔԻ ՍԵՓԱԿԱՆՈՒԹՅՈՒՆԸ ՃԱՆԱՉԵԼՈՒ ՄԱՍԻՆ

6. ՀՈՂԱՄԱՍԸ ՎԱՂԱՐՇԱՊԱՏ ՀԱՄԱՅՆՔԻ ՍԵՓԱԿԱՆՈՒԹՅՈՒՆԸ ՃԱՆԱՉԵԼՈՒ ՄԱՍԻՆ

7. ՀՈՂԱՄԱՍԸ ՎԱՂԱՐՇԱՊԱՏ ՀԱՄԱՅՆՔԻ ՍԵՓԱԿԱՆՈՒԹՅՈՒՆԸ ՃԱՆԱՉԵԼՈՒ ՄԱՍԻՆ

8. ՀՈՂԱՄԱՍԻ ՆՊԱՏԱԿԱՅԻՆ ՆՇԱՆԱԿՈՒԹՅՈՒՆԸ ՓՈԽԵԼՈՒ ՄԱՍԻՆ

ՀԱՄԱՅՆՔԻ ՂԵԿԱՎԱՐ Դ. ԳԱՍՊԱՐՅԱՆ

ՀՀ ԱՐՄԱՎԻՐԻ ՄԱՐԶ
ՎԱՂԱՐՇԱՊԱՏ ՀԱՄԱՅՆՔԻ ԱՎԱԳԱՆԻ

ՈՐՈՇՈՒՄ ԹԻՎ 49-Ա

«30» ապրիլի 2025թ.

ք. Էջմիածին

ՎԱՂԱՐՇԱՊԱՏ ՀԱՄԱՅՆՔՈՒՄ ՄԱՍՆԱԿՑԱՅԻՆ ԲՅՈՒՋԵՏԱՎՈՐՄԱՆ ԳՈՐԾԸՆԹԱՑ ՍԿՍԵԼՈՒ ՄԱՍԻՆ

Ղեկավարվելով «Տեղական ինքնակառավարման մասին» օրենքի 8-րդ հոդվածի 1-ին մասի 14-րդ կետով, 11-րդ հոդվածով, 13-րդ հոդվածի 10-րդ մասով և հիմք ընդունելով համայնքի ղեկավարի առաջարկությունը՝

Համայնքի ավագանին՝

ՈՐՈՇՈՒՄ Է

1. Վաղարշապատ համայնքում սկսել 2025թ-ի մասնակցային բյուջետավորման գործընթաց:
2. Վաղարշապատ համայնքի 2025թ-ին բյուջեից հատկացնել 5 000 000 /հինգ միլիոն/ ՀՀ դրամ գումար՝ 2025թ-ի ընթացքում մասնակցային բյուջետավորման գործընթաց իրականացնելու նպատակով:
3. Յուրաքանչյուր առաջարկ-նախագծի իրականացման համար սահմանել առավելագույն սահմանաչափ՝ 5 000 000 /հինգ միլիոն/ ՀՀ դրամ:
4. Սահմանել մասնակցային բյուջետավորման առաջարկների նախնական գնահատման աղյուսակի ձևաթուղթը՝ համաձայն հավելվածի:
5. Սահմանել, որ քվեարկությանը մասնակցելու իրավունք ունեցողների առնվազն մեկ տոկոսի կողմ ձայների դեպքում առաջարկ-նախագիծը համարվում է հաղթած:
6. Մասնակցային բյուջետավորման գործընթացի իրականացման համար սահմանել բնապահպանական, երիտասարդական, բակային տարածքների բարեկարգման ոլորտները և Վաղարշապատ համայնքի վարչական տարածքը՝ որպես առաջնահերթություն:
7. Համայնքի ղեկավարին՝
   1) սույն որոշման 1-ին կետում սահմանված գործընթացը՝ որպես ծրագրային բաղադրիչ, ներառել համայնքի 2025թ-ի ՄԺԾԾ-ում, տարեկան աշխատանքային պլանում և բյուջեում:
   2) համայնքի բնակիչների կողմից քվեարկության արդյունքում ընտրված առաջարկը(ները) ներկայացնել ավագանուն:
   3) իրականացնել վերահսկողություն մասնակցային բյուջետավորման գործընթացի նկատմամբ:
8. Սույն որոշումն ուժի մեջ է մտնում որոշման ընդունմանը հաջորդող օրվանից:

Հ/ՀԱզգանուն Անուն	Կողմ	Դեմ	Ձեռնպահ	Հ/ՀԱզգանուն Անուն	Կողմ	Դեմ	Ձեռնպահ
1. Դիանա Գասպարյան				8. Ներսես Մելիքյան			
2. Արսեն Պետրոսյան				9. Վարդան Գրիգորյան			

3. Էդվարդ Ափոյան

4. Նաիրա Բասենցյան

5. Արամայիս Միրզոյան

6. Գևորգ Ղազարյան

7. Լիլիթ Միրզախանյան

10. Գոհար Նիկողոսյան

11. Վահան Հախվերդյան

12. Հրաչյա Ավետիսյան

13. Աննա Կիրակոսյան

14. Աղասի Բաղդասարյան

ՀԱՄԱՅՆՔԻ ՂԵԿԱՎԱՐ Գ. ԳԱՍՊԱՐՅԱՆ

Հավելված
Հաստատված է
ՀՀ Արմավիրի մարզի Վաղարշապատ համայնքի
ավագանու 30 ապրիլի 2025թ.
թիվ 49-Ա որոշմամբ

ՁԵՎԱՆՄՈՒՇ

ԱՂՅՈՒՍԱԿ
ՎԱՂԱՐՇԱՊԱՏ ՀԱՄԱՅՆՔԻ ՄԱՍՆԱԿՑԱՅԻՆ ԲՅՈՒՋԵՏԱՎՈՐՄԱՆ ԱՌԱՋԱՐԿՆԵՐԻ ՆԱԽՆԱԿԱՆ ԳՆԱՀԱՏՄԱՆ

N	Առաջարկի անվանումը	ՉԱՓԱՆԻՇՆԵՐԸ						Տեղափոխվել է հանրային քննարկումների և լսումների փուլ
		Իրականացվելու է համայնքի տարածքում	Իրականացվելու է տեղական ինքնակառավարման մարմինների իրավասությունների շրջանակում	Իրականացման բյուջեն չի գերազանցում ավագանու հատկացրած սահմանաչափը	Հանդիսանում է նոր առաջարկություն[1]	Տեխնիկապես հնարավոր է իրականացնել	Համապատասխանում է ավագանու սահմանած առաջնահերթություններին	
1		Բավարարում է/ չի բավարարում	Բավարարում է/ չի բավարարում	Բավարարում է/ չի բավարարում	Բավարարում է/ չի բավարարում	Բավարարում է/ չի բավարարում	Բավարարում է/ չի բավարարում	Այո/ոչ
2								
3								

(այդ թվում՝ համայնքի տվյալ տարվա բյուջեով նախատեսված այլ ծրագրերի հետ առաջարկ-նախագծերի համընկնման բացառման) և ներկայացվող յուրաքանչյուր առաջարկ-նախագծի իրականացման համար անհրաժեշտ գումարի առավելագույն սահմանաչափը:

[1] Առաջարկը իրականացման փուլում չէ, ընդգրկված չէ համայնքի միջնաժամկետ ծախսային ծրագրում, տվյալ տարվա աշխատանքային պլանում և բյուջեում, չի իրականացվելու այլ կազմակերպությունների կողմից:

ՀՀ ԱՐՄԱՎԻՐԻ ՄԱՐԶ
ՎԱՂԱՐՇԱՊԱՏ ՀԱՄԱՅՆՔԻ ԱՎԱԳԱՆԻ

ՈՐՈՇՈՒՄ ԹԻՎ 50-Ա

«30» ապրիլի 2025թ. ք. Էջմիածին

«ԱՐՄ ԷԼԵԿՏՐՈՆԻԿ» ՌՈԲՈՏԱՇԻՆՈՒԹՅԱՆ ԵՎ ԻՆԺԵՆԵՐԱԿԱՆ ՀՄՏՈՒԹՅՈՒՆՆԵՐԻ ԿԵՆՏՐՈՆԻՆ ԵՐԿՈՒ ՄԻԼԻՈՆ ՀՀ ԴՐԱՄ ՖԻՆԱՆՍԱԿԱՆ ԱՋԱԿՑՈՒԹՅՈՒՆ ՏՐԱՄԱԴՐԵԼՈՒ ՄԱՍԻՆ

Ղեկավարվելով «Տեղական ինքնակառավարման մասին» ՀՀ օրենքի 18-րդ հոդվածի 1-ին մասի 42-րդ կետի պահանջներով, հաշվի առնելով այն, որ Վաղարշապատ համայնքում կա մեծ ներուժ և անհարժեշտություն կիրառական կրթության զարգացման համար, որի շրջանակում՝ վաղ տարիքից երեխաների մոտ կձևավորվի տեխնիկական մտածելակերպ, խնդիրների լուծման հմտություններ և նորարար գաղափարների իրագործման կարողություն, ինչպես նաև այն, որ համայնքում նման գործունեություն իրականացնելու համար «ԱՐՄ ԷԼԵԿՏՐՈՆԻԿ» ռոբոտաշինության և ինժեներական հմտությունների կենտրոնին անհրաժեշտ է ֆինանսական աջակցություն՝ Վաղարշապատ համայնքի Էջմիածին քաղաքի մասնաճյուղի երկհարկանի շինության արտաքին տեսքի և շրջակայքի բարեկարգման համար, հիմք ընդունելով «ԱՐՄ ԷԼԵԿՏՐՈՆԻԿ» կենտրոնի հիմնադիր և ղեկավար Տաթևիկ Խաչատրյանի դիմումը, ինչպես նաև համայնքի ղեկավարի առաջարկությունը

Համայնքի ավագանին՝

ՈՐՈՇՈՒՄ Է

1. «ԱՐՄ ԷԼԵԿՏՐՈՆԻԿ» ռոբոտաշինության և ինժեներական հմտությունների կենտրոնին հատկացնել Վաղարշապատ համայնքի 2025թ. բյուջեի կրթական, մշակութային և սպորտային նպատակներ ֆոնդի միջոցներից 2 000 000 /երկու միլիոն/ ՀՀ դրամ գումար:

2.Սույն որոշումն ուժի մեջ է մտնում ընդունման պահից:

Հ/Հ Ազգանուն Անուն	Կողմ	Դեմ	Ձեռնպահ	Հ/Հ Ազգանուն Անուն	Կողմ	Դեմ	Ձեռնպահ
1. Դիանա Գասպարյան	[signature]			8. Ներսես Մելիքյան	[signature]		
2. Արսեն Պետրոսյան	[signature]			9. Վարդան Գրիգորյան	[signature]		
3. Էդվարդ Ափոյան	[signature]			10. Գոհար Նիկողոսյան	[signature]		
4. Նաիրա Բասենցյան	[signature]			11. Վահան Հախվերդյան	[signature]		
5. Արամայիս Միրզոյան	[signature]			12. Հրայր Ավետիսյան	[signature]		
6. Գևորգ Ղազարյան			[signature]	13. Աննա Խիրամյան	[signature]		
7. Լիլիթ Միրզախանյան	[signature]			14. [illegible] Բաղդասարյան	[signature]		

ՀԱՄԱՅՆՔԻ ՂԵԿԱՎԱՐ Դ. ԳԱՍՊԱՐՅԱՆ

ՏԵՂԵԿԱՆՔ-ՀԻՄՆԱՎՈՐՈՒՄ

Վաղարշապատ համայնքում կիրառական կրթության զարգացման ուղղությամբ առկա են մեծ ներուժ և կարիք՝ երեխաների մոտ վաղ տարիքից ձևավորելու տեխնիկական մտածողություն, խնդիրների լուծման հմտություններ և նորարար գաղափարների իրագործման կարողություն:

Այս համատեքստում, «ԱՐՄ ԷԼԵԿՏՐՈՆԻԿ» ռոբոտաշինության և ինժեներական հմտությունների կենտրոնը կարևոր դերակատարություն ունի Հայաստանում տեխնոլոգիական կրթության խթանման և տարածման գործում: Կենտրոնը իրականացնում է ուսուցում հետևյալ ոլորտներում՝

- Ռոբոտաշինություն
- Ֆիզիկա և մեխանիկական ինժեներիա
- Ծրագրավորում
- Արհեստական բանականություն
- STEM կրթության այլ ուղղություններ

Այս հմտությունները համապատասխան են 21-րդ դարի պահանջներին և նպաստում են նորարար տեխնոլոգիաների ոլորտում մրցունակ սերնդի ձևավորմանը: Հայաստանում գործող **«Arm_Electronik» ռոբոտաշինության և ինժեներական հմտությունների կենտրոնը** /2 դպրոց՝ Երևանում/ արդեն իսկ ապացուցել է իր արդյունավետությունը՝ մատուցելով որակյալ, կիրառական և ապագային միտված կրթություն: Կենտրոնը տալիս է երեխաներին ու պատանիներին ֆիզիկայի, ծրագրավորման, մեխանիկական ինժեներիայի և արհեստական բանականության հիմունքները՝ զուգակցված պրակտիկ աշխատանքով: Նրանց աշխատանքը ոչ միայն կրթական ոլորտում է բարձր գնահատանքի արժանացել, այլն ազգային մակարդակով. **Arm_Electronik կենտրոնը վերջերս արժանացել է «Մեր ժամանակի հերոսը»** մրցանակին, որպես օրինակելի նախաձեռնություն, որը նպաստում է կրթության, նորարարության և երիտասարդների զարգացմանը Հայաստանում:

Կենտրոնի հիմնադիրները՝ հանդիսանալով Վաղարշապատ համայնքի բնակիչներ, պատրաստակամություն են հայտնել ռոբոտաշինության և ինժեներական հմտությունների ուսումնական մասնաճյուղ հիմնել նաև Վաղարշապատ համայնքում՝ մատչելի և որակյալ կրթություն ապահովելու նպատակով:

Հաշվի առնելով այն հանգամանքը, որ հիմնադիրներն Էջմիածին քաղաքում ունեն համապատասխան տարածք, բարեգործական աջակցությամբ ապահովվել են անհրաժեշտ տեխնիկական սարքավորումներով, սեփական միջոցներով կատարել են կենրոնի գործունեության համար նախատեսված երկհարկանի շինության նորոգումն ու կահավորումը, առաջարկում ենք աջակցել մեր համաքաղաքացիների նախաձեռնությանը՝ Վաղարշապատի համայնքային բյուջեից 2 մլն դրամ հատկացնելով կենտրոնի երկհարկանի շինության արտաքին տեսքի և շրջակայքի բարեկարգման նպատակով:

Այս ներդրումը կլինի ոչ միայն կրթական, այլև սոցիալ-տնտեսական զարգացման խթան համայնքի համար՝ ձևավորելով նոր հնարավորություններ երիտասարդ սերնդի համար:Այն հնարավորություն կընձեռի համայնքի երեխաներին ու պատանիներին՝ մասնակցելու ոչ միայն դասընթացների, այլև հանրապետական և միջազգային մրցույթների, ստանալ փորձառություն և ներգրավվել տեխնոլոգիական ոլորտներում: Համայնքում կենտրոնի գործունեությունը հնարավորություն կտա ընդլայնել գործունեությունը նաև համայնքի նախադպրոցական հաստատությունների և դպրոցների հետ համագործակցության ձևաչափով:

ՀԱՄԱՅՆՔԻ ՂԵԿԱՎԱՐ Գ. ԳԱՍՊԱՐՅԱՆ

Վաղարշապատ համայնքի ղեկավար
Դիանա Գասպարյանին

Ք. Մանուկյան 2-րդ փող. 64 շենք
/քաղաք, գյուղ/ /հասցե/

Մարինե [illegible] Խաչատրյան ից
/անուն, հայրանուն, ազգանուն/

Հեռ. 094 28 04 73

ԴԻՄՈՒՄ

Հարգելի՛ տիկին Գասպարյան,

Ես Մարինե Խաչատրյանս, [illegible] և [illegible] 65:
Դիմում եմ Ձեզ [illegible], որ [illegible] Ձեր համայնքի [illegible] ու [illegible]: 2021թ. [illegible], [illegible] և 15 [illegible]: [illegible] 2 [illegible]: [illegible] « [illegible] » [illegible]!

[illegible] 65 [illegible] 15 [illegible] համար [illegible] և [illegible]: [illegible] 65, [illegible] և [illegible], [illegible] և [illegible]:

Դիմող՝ [signature] Մ. Խաչատրյան
/ստոր./ /Ա.Ա./

1021
23 ապրիլի 26թ

23. 04. 26թ.

ՀԱՅԱՍՏԱՆԻ ՀԱՆՐԱՊԵՏՈՒԹՅՈՒՆ
ԱՐԴԱՐԱԴԱՏՈՒԹՅԱՆ ՆԱԽԱՐԱՐՈՒԹՅՈՒՆ
ԻՐԱՎԱԲԱՆԱԿԱՆ ԱՆՁԱՆՑ ՊԵՏԱԿԱՆ ՌԵԳԻՍՏՐ

ՊԵՏԱԿԱՆ ՄԻԱՍՆԱԿԱՆ ԳՐԱՆՑԱՄԱՏՅԱՆԻՑ ՔԱՂՎԱԾՔ առ 2025-03-06

«ԱՐՄԷԼԵԿՏՐՈՆԻԿ»
Սահմանափակ պատասխանատվությամբ ընկերություն (ՍՊԸ)

Գրանցման համար	99.110.1386608
Հիմնադրման տարի	2024
Գրանցման ամսաթիվ	2024-05-07
Գործունեության ժամկետ	Անժամկետ
Կարգավիճակ	Իրավաբանական անձի լուծարման գործընթացում գտնվելու կամ գործունեության (գոյության) դադարման մասին պետական միասնական գրանցամատյանում տեղեկություններ գրառված չեն:
Իրավաբանական անձի ծածկագիր (ՁԿԴ)	54740305
Հարկ վճարողի հաշվառման համար (ՀՎՀՀ)	04453977
Սոցիալական վճարների պարտավորությունների անձնական հաշվի քարտի համար (Ապահովադրի ծածկագիր)	10116608
Էլ. փոստ	armelectroniks@gmail.com
Կայք	-

Գտնվելու վայրը

Հասցե	Ա. ՄԱՆՈՒԿՅԱՆ 2 ԹՂՄ. / Տ / 64 ՎԱՂԱՐՇԱՊԱՏ 1101 ՎԱՂԱՐՇԱՊԱՏ ԱՐՄԱՎԻՐ ՀԱՅԱՍՏԱՆ
Հեռախոս	+374 94 280473

Գործադիր մարմնի ղեկավար

Անուն Ազգանուն	ՏԱԹԵՎԻԿ ԽԱՉԱՏՐՅԱՆ ԿԱՌԼՈՍԻ
Անձնագրային տվյալներ	AR0641568 2018-03-30 057
Հասցե	ՄԱՆՈՒԿՅԱՆ 2 ԹՂՄ. / Տ / 64 ՎԱՂԱՐՇԱՊԱՏ 1101 ՎԱՂԱՐՇԱՊԱՏ ԱՐՄԱՎԻՐ ՀԱՅԱՍՏԱՆ

ՀԱՅԱՍՏԱՆԻ ՀԱՆՐԱՊԵՏՈՒԹՅՈՒՆ REPUBLIC OF ARMENIA

Ազգանունը
ԽԱՉԱՏՐՅԱՆ

Սեռը
Ի

Անունը
ՏԱԹԵՎԻԿ ԿԱՌԼՈՍԻ

Քաղաքացիությունը ՀԱՅԱՍՏԱՆԻ ՀԱՆՐԱՊԵՏՈՒԹՅՈՒՆ

Ծնվել է
14.01.1987

Ծննդավայրը
ՀԱՅԱՍՏԱՆԻ ՀԱՆՐԱՊԵՏՈՒԹՅՈՒՆ

Տրվել է
30.03.2018

Վավեր է մինչև
30.03.2028

Ում կողմից
057

Անձնագրի տիրոջ ստորագրությունը/SIGNATURE OF HOLDER

ՀԱՅԱՍՏԱՆԻ ՀԱՆՐԱՊԵՏՈՒԹՅՈՒՆ REPUBLIC OF ARMENIA

PASSPORT

TYPE P | COUNTRY CODE ARM | PASSPORT No AR0641568

SURNAME(S)
KHACHATRYAN

NAME
TATEVIK

NATIONALITY REPUBLIC OF ARMENIA

DATE OF BIRTH
14 JAN 1987

PERSONAL No

SEX
F

PLACE OF BIRTH
REPUBLIC OF ARMENIA

DATE OF ISSUE
30 MAR 2018

DATE OF EXPIRY
30 MAR 2028

AUTHORITY
057

P<ARMKHACHATRYAN<<TATEVIK<<<<<<<<<<<<<<<<<<<<
AR06415687ARM8701141F2803308<<<<<<<<<<<<<<02

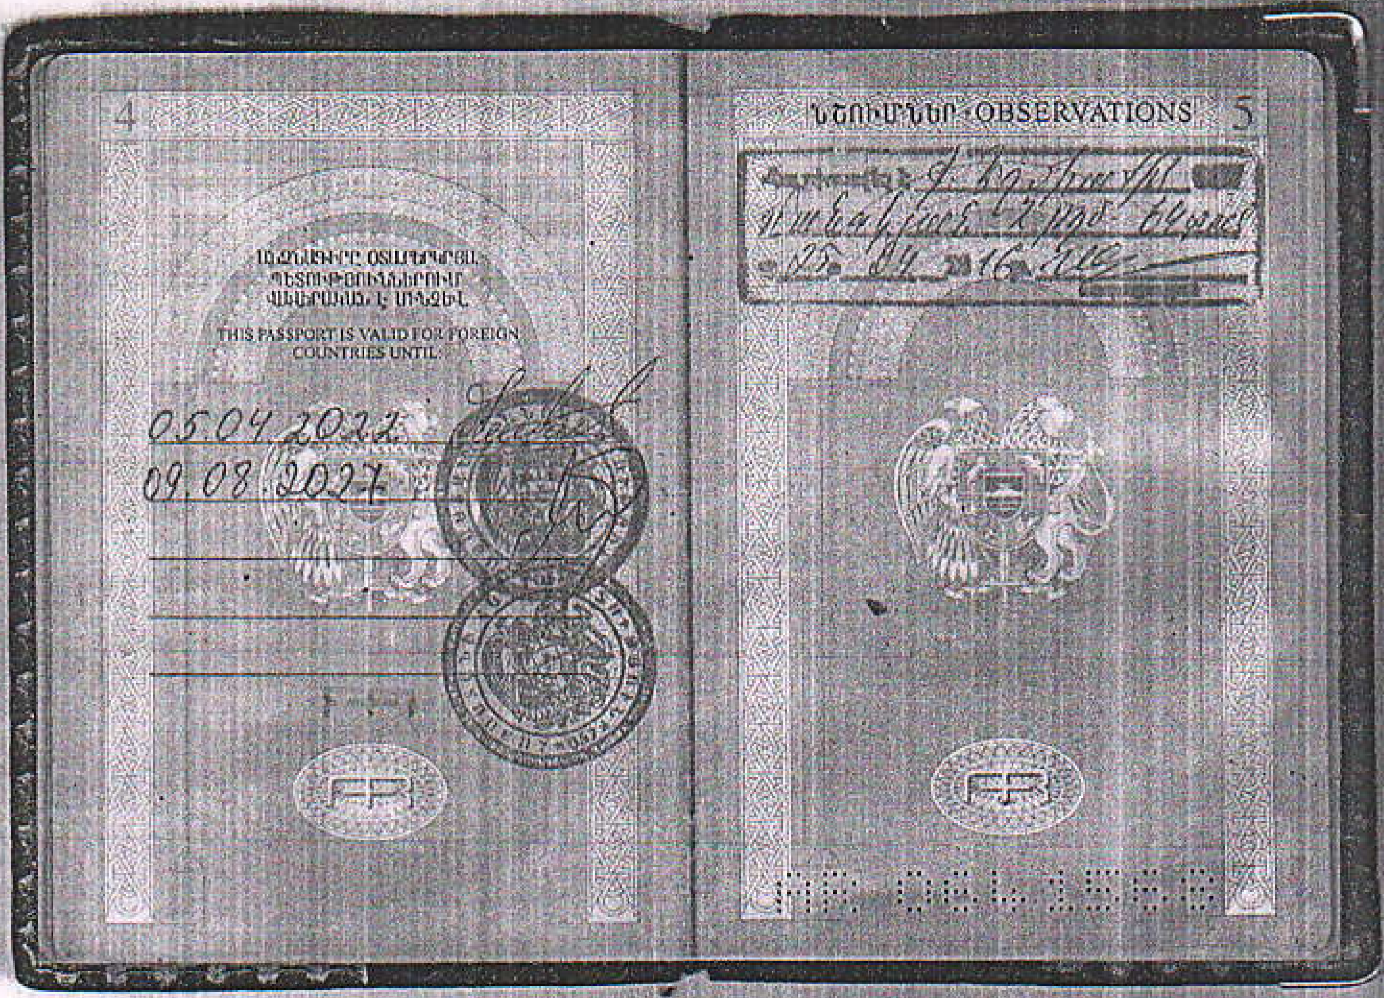
4

ԱՆՁՆԱԳԻՐԸ ՕՏԱՐԵՐԿՐՅԱ
ՊԵՏՈՒԹՅՈՒՆՆԵՐՈՒՄ
ՎԱՎԵՐԱԿԱՆ Է ՄԻՆՉԵՎ

THIS PASSPORT IS VALID FOR FOREIGN COUNTRIES UNTIL:

05.04.2022

09.08.2027

ՆՇՈՒՄՆԵՐ · OBSERVATIONS 5

ՀՀ ԱՐՄԱՎԻՐԻ ՄԱՐԶ
ՎԱՂԱՐՇԱՊԱՏ ՀԱՄԱՅՆՔԻ ԱՎԱԳԱՆԻ

ՈՐՈՇՈՒՄ ԹԻՎ 51-Ա

«30» ապրիլի 2025թ. — ք. Էջմիածին

ԴՊՐՈՑԻ ՇԵՆՔԻ ԿԱՌՈՒՑՄԱՆ ՀԱՄԱՐ ՆԱԽՆԱԿԱՆ ՀԱՄԱՁԱՅՆՈՒԹՅՈՒՆ ՏԱԼՈՒ ՄԱՍԻՆ

Ղեկավարվելով «Տեղական ինքնակառավարման մասին» օրենքի 18-րդ հոդվածի 1-ին մասի 42-րդ կետով, Հայաստանի Հանրապետության կառավարության 2014 թվականի նոյեմբերի 19-ի N 1325-Ն որոշմամբ և հիմք ընդունելով «Տրանսունիվերսալ» ՓԲԸ-ի կողմից Վաղարշապատ համայնքի Էջմիածին քաղաքի Լիդիցեի փողոցում գտնվող «Վաղարշապատի Վ.Ռուշտունու անվան թիվ 11 հիմնական դպրոց» ՊՈԱԿ-ի շենքի կառուցման նախագծային փաստաթղթերի վերաբերյալ հանրային քննարկման արձանագրությունը և համայնքի ղեկավարի առաջարկությունը՝

Համայնքի ավագանին

ՈՐՈՇՈՒՄ Է

1. «Վաղարշապատի Վ. Ռուշտունու անվան թիվ 11 հիմնական դպրոց» ՊՈԱԿ-ին պատկանող /ՀՀ անշարժ գույքի նկատմամբ իրավունքների պետական գրանցման վկայական թիվ 01102018-04-0021, տրված 01.10.2018թ./ Վաղարշապատ համայնքի Էջմիածին քաղաքի Լիդիցեի փողոց, Վահան Ռուշտունու անվան թիվ 11 հիմնական դպրոց հասցեում նախատեսվող դպրոցի շենքի կառուցման համար տալ նախնական համաձայնություն:

2.Սույն որոշումն ուժի մեջ է մտնում ընդունման պահից:

Հ/Հ Ազգանուն Անուն	Կողմ	Դեմ	Ձեռնպահ	Հ/Հ Ազգանուն Անուն	Կողմ	Դեմ	Ձեռնպահ
1. Դիանա Գասպարյան				8. Ներսես Մելիքյան			
2. Արսեն Պետրոսյան				9. Վարդան Գրիգորյան			
3. Էդվարդ Ափոյան				10. Գոհար Նիկողոսյան			
4. Նաիրա Բասենցյան				11. Վահան Հախվերդյան			
5. Արամայիս Միրզոյան				12. Հրայր Ավետիսյան			
6. Գևորգ Ղազարյան				13. [illegible]			
7. Լիլիթ Միրզախանյան				14. Արման Բաղդասարյան			

ՀԱՄԱՅՆՔԻ ՂԵԿԱՎԱՐ — Դ. ԳԱՍՊԱՐՅԱՆ

ՀԱՅԱՍՏԱՆԻ ՀԱՆՐԱՊԵՏՈՒԹՅՈՒՆ
ՎԿԱՅԱԿԱՆ
ԱՆՇԱՐԺ ԳՈՒՅՔԻ ՆԿԱՏՄԱՄԲ ԻՐԱՎՈՒՆՔՆԵՐԻ ՊԵՏԱԿԱՆ ԳՐԱՆՑՄԱՆ

Սույն վկայականով հաստատվում է «1» Հոկտեմբերի 2018 թվականին գույքի նկատմամբ իրավունքների պետական գրանցման միասնական մատյանում կատարված անշարժ գույքի նկատմամբ իրավունքի պետական գրանցումը հետևյալ տվյալներով.

1. ԳՐԱՆՑՎԱԾ ԻՐԱՎՈՒՆՔԻ ՍՈՒԲՅԵԿՏ (ՆԵՐ)

Վաղարշապատի Վահան Ոշտունու անվան Հ.11 հիմնական դպրոց ՊՈԱԿ

2. ԱՆՇԱՐԺ ԳՈՒՅՔԻ ԳՏՆՎԵԼՈՒ ՎԱՅՐԸ ԵՎ ԱՆՎԱՆՈՒՄԸ

Մարզ Արմավիր, համայնք Վաղարշապատ ք. Երիցյան փողոց Վահան Ոշտունու անվան թիվ 11 հիմնական դպրոց

3. ԳՐԱՆՑՄԱՆ ՀԱՄԱՐ ՀԻՄՔ ՀԱՆԴԻՍԱՑԱԾ ՓԱՍՏԱԹՂԹԵՐԸ

Անհատույց օգտագործման պայմանագիր 24.09.2018թ. թիվ 11630

4. ՀՈՂԱՄԱՍԻ ԲՆՈՒԹԱԳՐԵՐԸ

Կադաստրային ծածկագիրը՝ 04-002-0560-0059

Մակերեսի չափը (հա)՝ 1.2115

Նպատակային նշանակությունը՝ բնակավայրերի

Գործառնական նշանակությունը կամ հողատեսքը՝ Հասարակական կառուցապատման

Գրանցված իրավունքի տեսակը՝ ԱՆՀԱՏՈՒՅՑ ՕԳՏԱԳՈՐԾՈՒՄ

5. ՇԻՆՈՒԹՅՈՒՆՆԵՐԻ ԲՆՈՒԹԱԳՐԵՐԸ

1) Նպատակային նշանակությունը՝ Հասարակական

2) Բնութագրերը ըստ առանձին շինությունների՝

Հ/հ	Կադաստրային ծածկագիրը	Տեսակը	Մակերեսի չափը	Գրանցված իրավունքի տեսակը
1	04-002-0560-0059-001	Դպրոց	4183 ք.մ.	ԱՆՀԱՏՈՒԹՅԱՆ ՕԳՏԱԳՈՐԾՈՒՄ
2	04-002-0560-0059-002	Պահեստ	51.5 ք.մ.	ԱՆՀԱՏՈՒԹՅԱՆ ՕԳՏԱԳՈՐԾՈՒՄ
3	04-002-0560-0059-003	Հրաձգարան	117.2 ք.մ.	ԱՆՀԱՏՈՒԹՅԱՆ ՕԳՏԱԳՈՐԾՈՒՄ
4	04-002-0560-0059-004	Կաթսայատուն	28.6 ք.մ.	ԱՆՀԱՏՈՒԹՅԱՆ ՕԳՏԱԳՈՐԾՈՒՄ

Լրացուցիչ նշումներ և տեղեկություններ

Գրանցումը իրականացնող պաշտոնատար անձի անունը, ազգանունը՝ Արա Նազարյան

զբաղեցրած պաշտոնը՝ Մարզերի միավորված ստորաբաժանման անշարժ գույքի ռեգիստր

Կ.Տ.

ՀԱՆՐԱՅԻՆ ՔՆՆԱՐԿՄԱՆ ԱՐՁԱՆԱԳՐՈՒԹՅՈՒՆ

ք.Էջմիածին 17 մարտի 2025թ.

ժամը 11:00-ին

2025 թվականի մարտի 17-ին Վաղարշապատի համայնքապետարանի վարչական շենքում կայացավ ք. Էջմիածնի Լիդիցեի փողոցում նախատեսվող Վ.Ռշտունու անվան թիվ 11 հիմնական դպրոց ՊՈԱԿ-ի կառուցման նախագծային փաստաթղթերի վերաբերյալ հանրային քննարկում:

Ելույթներ.

Մ. Զաքարյան – Բացման խոսքով հանդես եկավ տնտեսական ծրագրերի պատասխանատու Մարիամ Զաքարյանը:

«Շրջակա միջավայրի վրա ազդեցության գնահատման և փորձաքննության մասին» ՀՀ օրենքի և ՀՀ Կառավարության 19.11.2014 թվականի թիվ 1325-Ն որոշմամբ սահմանված կարգով, 2025 թվականի մարտի 17-ին՝ ժամը 11-ին, Վաղարշապատի համայնքապետարանի դահլիճում անցկացվում է <<Տրանսունիվերսալ>> ՓԲԸ-ի կողմից՝ «Վաղարշապատի Վ. Ռշտունու անվան թիվ 11 հիմնական դպրոց>> ՊՈԱԿ-ի» նախատեսվող դպրոցի կառուցման նախագծային փաստաթղթերի վերաբերյալ հանրային քննարկման 1-ին փուլը: Առավել մանրամասն կներկայացնի ՇՄԱԳ փորձագետ Մերի Վարդանյանը:» - ներկայացրեց Մ. Զաքարյանը:

Մ. Վարդանյան – ՇՄԱԳ փորձագետ Մերի Վարդանյանը ներկայացրեց, որ Վաղարշապատ քաղաքի Վ.Ռշտունու անվան թիվ 11 հիմնական դպրոցի կառուցումը ներառված է դպրոցաշինության ծրագրում, և այս նախագիծը ենթակա է

փորձաքննության շրջակա միջավայրի վրա ազդեցության գնահատման և փորձաքննության ըստ ՇՄԱԳ և փորձաքննության մասին ՀՀ օրենքի:

Մ.Վարդանյանը նշեց, որ միջավայրի վրա ազդեցության տեսանկյունից փորձաքննության ենթակա նախագծերը դասակարգվում են Ա և Բ կատեգորիաների,կախված թե բնության և շրջակա միջավայրի վրա ինչպիսի ազդեցություն են թողնում: Այսպիսով՝ դպրոցի կառուցման նախագիծը համարվում է Բ կատեգորիա, որը ավելի նվազ ազդեցություն է թողնում: Սակայն ինչպես ցանկացած շինարարական գործունեություն, այս դեպքում ևս որոշակի ազդեցություններ կանխատեսելի են, մասնավորապես՝ շինարարական աղմուկ, տրանսպորտային արտանետումներ, փոշու արտանետումներ: Նախատեսվում է ջրցան մեքենաներով փոշենստեցում:

Նախատեսվում է կառուցել դպրոց՝ 576 աշակերտական տեղով, տիպային նախագծի հիման վրա, որը հանդիսանալու է նոր տնտեսական խթան համայնքի համար: ՀՀ կառավարության 2014 թվականի 1325-Ն որոշմամբ սահմանվում է հանրության ծանուցման, հանրային լսումների կազմակերպման ընթացակարգերը, և ևս մեկ լսում նախատեսվում է հաշվետվությունը կազմելուց հետո:

Մ.Վարդանյանը հավելեց, որ հանրային լսումից հետո ակնկալում են համայնքի ավագանու որոշումը, որից հետո խոսքը փոխանցեց նախագծային թիմի ճարտարապետ՝ Կարեն Հովհյանին:

Կ.Հովհյան - Նախագծային թիմի ճարտարապետ Կարեն Հովհյանը ներկայացրեց, որ նախատեսվում է ապամոնտաժել հին դպրոցը և տեղում կառուցել 576 աշակերտական տեղով դպրոց: Դպրոցը իրենից ներկայացնում է հինգ մասնաշենք, որոնք անջատված են միմյանցից սեյսմիկ կարաններով:

Առաջին մասնաշենքը հանդիսանում է կենտրոնական մասնաշենք, որտեղ հիմնվելու է դպրոցի դահլիճը: Երկրորդ և երրորդ մասնաշենքերը նախատեսված

են դասասենյակների, 1-ից 4-րդ դասարանի աշակերտների համար նաև խաղասենյակի և ննջասենյակի համար:

Երկրորդ մասնաշենքը եռահարկ է, որտեղ կառուցվելու է թաքստոց:

Չորրորդ մասնաշենքը նույնպես եռահարկ է, որտեղ կառուցվելու է մարզադահլիճի սենյակները, հինգերորդ մասնաշենքում կառուցվելու է մարզադահլիճը: Դպրոցի արտաքին պատերի համար նախատեսված է ջերմամեկուսացում, երեսապատում:

Արտաքին բարեկարգման մեջ նախատեսված է տարածքի ցանկապատում:

Տարածքում նախատեսված է կաթսայատուն, ջերմոցներ, ծածկոցներ՝ բացօթյա դասեր անցկացնելու համար: Բակում կառուցվելու է մարզադաշտ, որը ունենալու է տրիբունա՝ նախատեսված 150 անձի համար:

Մարզադաշտը ծածկվելու է արհեստական խոտածածկույթով, իսկ ուժային վարժությունների համար նախատեսված մարզահրապարակի հատակը՝ ռետինե ծածկույթով: Դպրոցի համար նախատեսված է անվտանգության համակարգ՝ հակահրդեհային ազդանշաններով, տեսահսկման համակարգերով:

Նախատեսված է վերելակ, թեքահարթակներ:

Դպրոցի համար նախատեսված է ճաշարան, բուժկետ, լոգուպետի սենյակ:

Հարց ու պատասխան.

Դասասենյակները որքա՞ն աշակերտի համար են նախատեսված:

Նախագծի ճարտարապետ Կարեն Հովհյանը հայտնեց, որ դասասենյակները նախատեսված են միջինում 20 աշակերտի համար:

Հավելյալ հարցերի բացակայության հիմքով հանրային քննարկումն ավարտվեց:

Որոշում.

Ամփոփելով հանրային քննարկումը՝ մասնակիցները հավանության արժանացրին ք. Էջմիածնի Լիդիցեի փողոցում նախատեսվող Վ. Ռշտունու անվան թիվ 11 հիմնական

դպրոց ՊՈԱԿ-ի կառուցման նախագիծը:

Որոշվեց այն ներկայացնել ՀՀ Արմավիրի մարզի Վաղարշապատ համայնքի ավագանու հաստատմանը:

Քննարկման վարող և արձանագրող՝ Մ.Զաքարյան

Ձեռնարկող՝ «Տրանսունիվերսալ» ՓԲԸ

Արձանագրությանը կցված է հանրային քննարկման մասնակիցների ցանկը՝ համապատասխան ստորագրություններով:

ՑԱՆԿ

Վաղարշապատի Վ.Ռշտունու անվան թիվ 11 հիմնական դպրոց ՊՈԱԿ-ի նախատեսվող դպրոցի կառուցման նախագծային փաստաթղթերի վերաբերյալ հանրային քննարկման մասնակիցների (1-ին փուլ)

	անուն/ազգանուն	Էլ.հասցե	հեռախոսահամար	ստորագրություն
1.	[illegible]		033141101	[signature]
2.	[illegible]	khoveyan@gmail.com	093997222	[signature]
3.	Մարինե Վարդանյան	mvardanyan@wsdp.am	094588830	[signature]
4.	Մարգարիտա Խաչատրյան	margaret.xachatryan.2015@mail.ru	—	[signature]
5.	[illegible]	transuniversal.cjsc@yandex.ru	093605802	[signature]
6.	Մարիամ Զաքարյան	marriiamzakaryan.95@gmail.com	094933361	[signature]
7.	Մերի Վարդանյան	maryvardanyan68@gmail.com	094427523	[signature]
8.	Նարինե Վարդանյան	vardnarine.70@gmail.com	077462200	[signature]
9.	Սոնա Աղաջանյան	axajanyan.sona84@mail.ru	094276776	[signature]
10.				
11.				
12.				
13.				
14.				
15.				
16.				
17.				
18.				
19.				
20				

ՀՀ ԱՐՄԱՎԻՐԻ ՄԱՐԶ
ՎԱՂԱՐՇԱՊԱՏ ՀԱՄԱՅՆՔԻ ԱՎԱԳԱՆԻ

ՈՐՈՇՈՒՄ ԹԻՎ 52-Ա

«30» ապրիլի 2025թ. ք. Էջմիածին

ՀՈՂԱՄԱՍԸ ՎԱՂԱՐՇԱՊԱՏ ՀԱՄԱՅՆՔԻ ՍԵՓԱԿԱՆՈՒԹՅՈՒՆԸ ՃԱՆԱՉԵԼՈՒ ՄԱՍԻՆ

Ղեկավարվելով Հայաստանի Հանրապետության Սահմանադրության 184-րդ հոդվածի, «Տեղական ինքնակառավարման մասին» Հայաստանի Հանրապետության օրենքի 18-րդ հոդվածի պահանջներով, հիմք ընդունելով 29.04.2021թ. ՀՀ կառավարության թիվ 698-Ն հրամանի 39-րդ մասի 1-ին կետի 1-ին ենթակետը և համայնքի ղեկավարի առաջարկությունը

Համայնքի ավագանին

ՈՐՈՇՈՒՄ Է

1. ՀՀ Արմավիրի մարզի Վաղարշապատ համայնքի Էջմիածին քաղաքի Ա.Աստրյան փողոցի թիվ 10/3 հասցեում գտնվող /կադաստրային ծածկագիր 04-002-0051-0238/, որպես քաղաքացու անվամբ հաշվառված իրավունքի ձեռքբերումը հաստատող փաստաթղթեր չունեցող, բնակավայրերի նպատակային նշանակության, բնակելի կառուցապատման գործառնական նշանակության հողամասը ճանաչել Վաղարշապատ համայնքի սեփականությունը:
2. Սույն որոշումը կարող է բողոքարկվել դրա ուժի մեջ մտնելու օրվանից երկամսյա ժամկետում:
3. Սույն որոշումն ուժի մեջ է մտնում ընդունման պահից:

Հ/Հ Ազգանուն Անուն	Կողմ	Դեմ	Ձեռնպահ	Հ/Հ Ազգանուն Անուն	Կողմ	Դեմ	Ձեռնպահ
1. Դիանա Գասպարյան				8. Ներսես Մելիքյան			
2. Արսեն Պետրոսյան				9. Վարդան Գրիգորյան			
3. Էդվարդ Ախոյան				10. Գոհար Նիկողոսյան			
4. Նաիրա Բաղեյան				11. Վահան Հախվերդյան			
5. Արամայիս Միրզոյան				12. Հրայր Ավետիսյան			
6. Գևորգ Ղազարյան				13. Աննա Կիրակոսյան			
7. Լիլիթ Միրզախանյան				14. Արտակ Բաղդասարյան			

ՀԱՄԱՅՆՔԻ ՂԵԿԱՎԱՐ՝ Դ. ԳԱՍՊԱՐՅԱՆ

ՀԱՅԱՍՏԱՆԻ ՀԱՆՐԱՊԵՏՈՒԹՅՈՒՆ
ԿԱԴԱՍՏՐԻ ԿՈՄԻՏԵ

ՏԵՂԵԿԱՆՔ
ԳՈՒՅՔԻ ԱՌԱՆՁԻՆ ՈՐԱԿԱԿԱՆ ՔԱՆԱԿԱԿԱՆ ԲՆՈՒԹԱԳՐԵՐԻ ԵՎ ԴՐԱ ՆԿԱՏՄԱՄԲ ԱՌԱՆՁԻՆ ԻՐԱՎՈՒՆՔՆԵՐԻ (ՍԱՀՄԱՆԱՓԱԿՈՒՄՆԵՐԻ) ՎԵՐԱԲԵՐՅԱԼ

14/04/2025թ.
N ՍՏ-14042025-04-0903
գաղտնաբառ՝ 4HNRFHP4ERAX

Դիմող

ԹԵՀՄԻՆԵ ԱՎԵՏԻՍՅԱՆ ՆԻԿՈՂՈՍԻ

Ի պատասխան Ձեր 10/04/2025-3-0667 դիմումի հայտնում ենք, որ ներկայացված կոորդինատներով հողամասն իր մեջ ներառում է 04-002-0051-0008 ծածկագրով հողամասի մի մասն որի նկատմամբ գրանցված է ՍԵՐԳԵՅ ԱՌՆՈՒԼԴԻ ԺՈՐԱՅԻ սեփականության իրավունքը, այն հանդիսանում է բնակավայրերի նպատակային նշանակության բնակելի կառուցապատման հողամաս: Ներկայացված տարածքում առկա է նաև 04-002-0051-0238 ծածկագրով հողամասը, որի նկատմամբ իրավունքների պետական գրանցում /գույքագրում/ կատարված չէ, որը ըստ Հ կառավարության որոշման կից քարտեզի հանդիսանում է քաղաքացու սեփականության բնակավայրերի նպատակային նշանակության բնակելի կառուցապատման հողամաս:

Տեղեկանքը կազմվել է Հայաստանի Հանրապետության կադաստրի կոմիտեի Անշարժ գույքի գրանցման միասնական սպասարկման անշարժ գույքի ափագ ուգխաղ
ԱՐՏԱԿ ՊԱՊՅԱՆԻ կողմից

**Սույն տեղեկանքը հաստատված է էլեկտրոնային նշանառով տեղեկանքը կազմող պաշտոնատար անձի կողմից.*

Հասցե տրամադրելու մասին որոշում (որոշման քաղվածք)

ՔԱՂՎԱԾՔ

Անշարժ գույքերի հասցեներ տրամադրելու մասին

Հ.Հ.	Դիմող	Տրամադրվող հասցեն	Ծածկագիր	Շտրիխ-կոդ
1	Գույքի սեփականատեր հանդիսանում է համայնքը	Վաղարշապատ, Էջմիածին, Ս. Մաշտոցի փողոց, 10/3 հասցեում	04011BJVX8WZ	

PRODUCED BY AN AUTODESK EDUCATIONAL PRODUCT

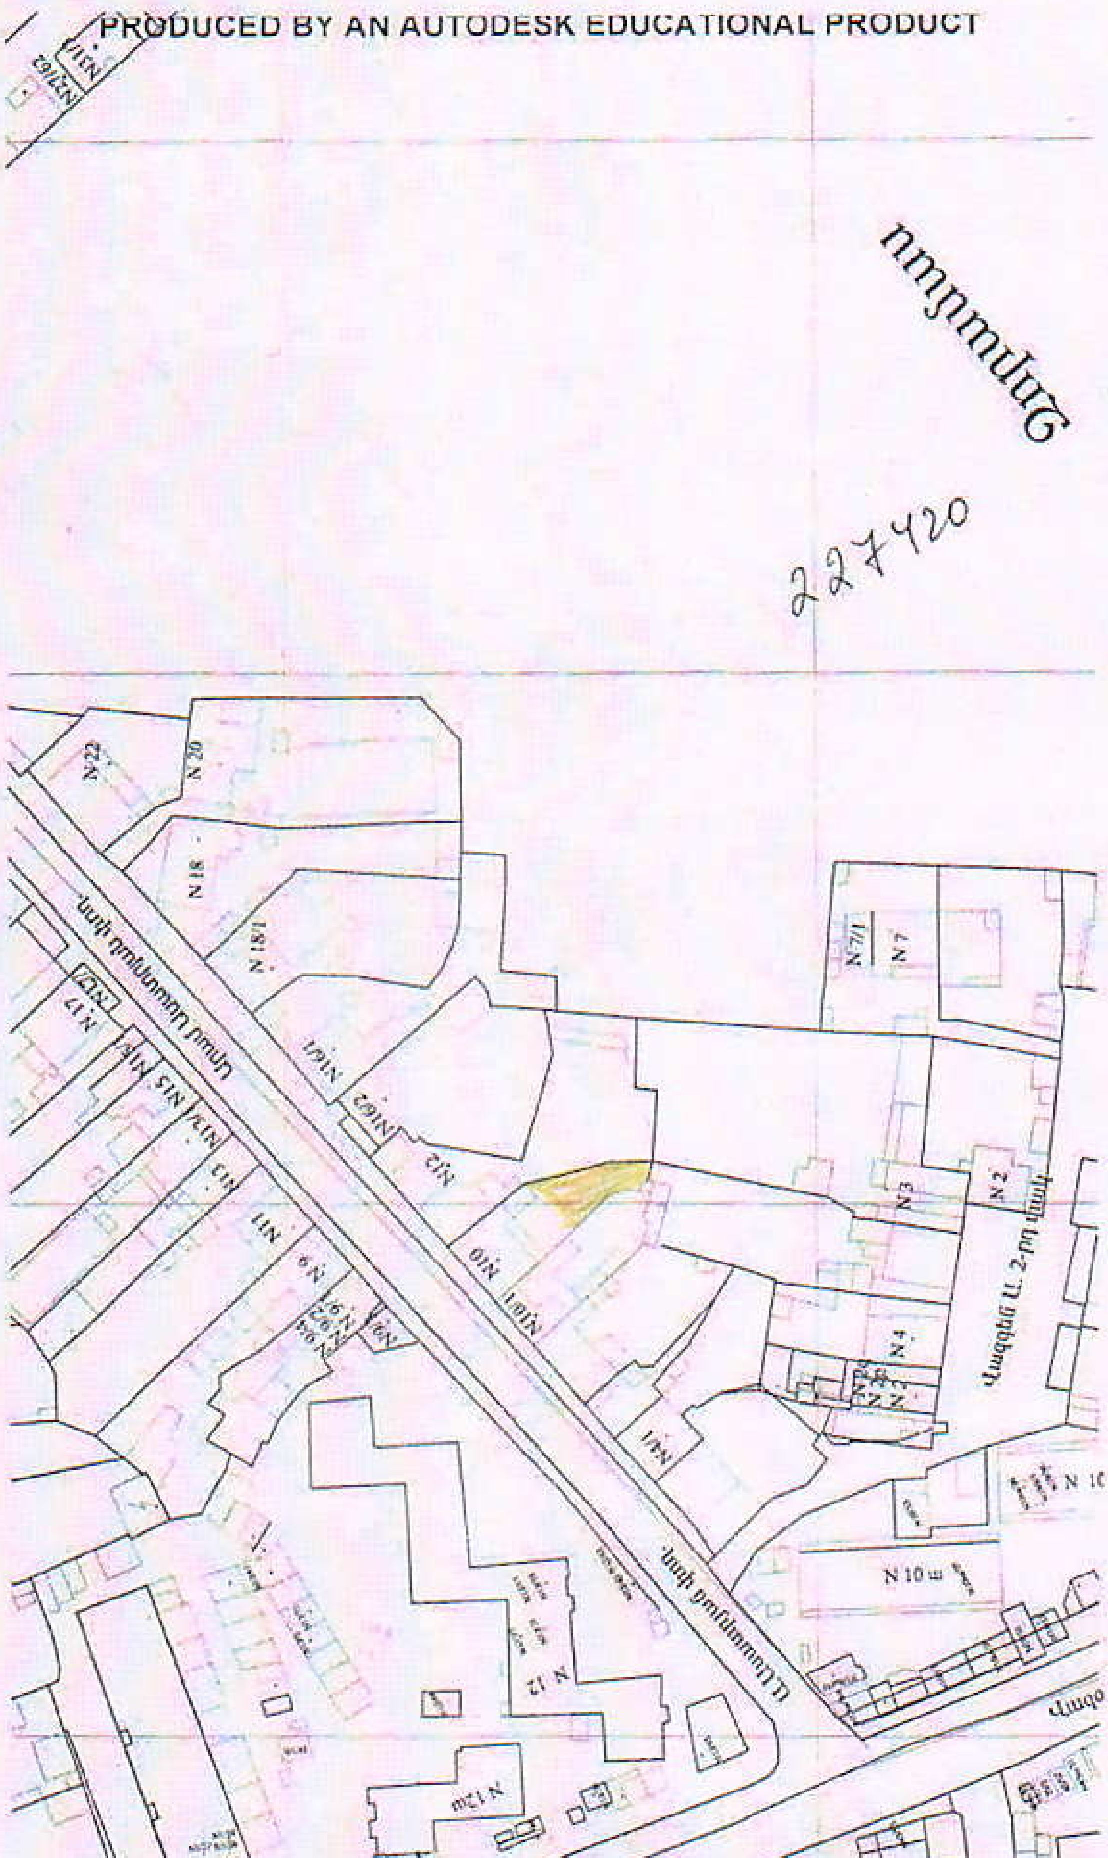

PRODUCED BY AN AUTODESK EDUCATIONAL PRODUCT

ՀՀ ԱՐՄԱՎԻՐԻ ՄԱՐԶ
ՎԱՂԱՐՇԱՊԱՏ ՀԱՄԱՅՆՔԻ ԱՎԱԳԱՆԻ

ՈՐՈՇՈՒՄ ԹԻՎ 53-Ա

«30» ապրիլի 2025թ. ք. Էջմիածին

ՀՈՂԱՄԱՍԸ ՎԱՂԱՐՇԱՊԱՏ ՀԱՄԱՅՆՔԻ ՍԵՓԱԿԱՆՈՒԹՅՈՒՆԸ ՃԱՆԱՉԵԼՈՒ ՄԱՍԻՆ

Ղեկավարվելով Հայաստանի Հանրապետության Սահմանադրության 184-րդ հոդվածի, «Տեղական ինքնակառավարման մասին» Հայաստանի Հանրապետության օրենքի 18-րդ հոդվածի պահանջներով, հիմք ընդունելով 29.04.2021թ. ՀՀ կառավարության թիվ 698-Ն հրամանի 39-րդ մասի 1-ին կետի 1-ին ենթակետը և համայնքի ղեկավարի առաջարկությունը

Համայնքի ավագանին

ՈՐՈՇՈՒՄ Է

1. ՀՀ Արմավիրի մարզի Վաղարշապատ համայնքի Էջմիածին քաղաքի Վազգեն Սարգսյան փողոցի թիվ 119/1 հասցեին կից 0,0107 հա մակերեսով հողամասը, որպես քաղաքացու անվամբ հաշվառված իրավունքի ձեռքբերումը հաստատող փաստաթղթեր չունեցող, բնակավայրերի նպատակային նշանակության, բնակելի կառուցապատման գործառնական նշանակության հողամասը ճանաչել Վաղարշապատ համայնքի սեփականությունը:
2. Սույն որոշումը կարող է բողոքարկվել դրա ուժի մեջ մտնելու օրվանից երկամսյա ժամկետում:
3. Սույն որոշումն ուժի մեջ է մտնում ընդունման պահից:

Հ/Հ Ազգանուն Անուն	Կողմ	Դեմ	Ձեռնպահ	Հ/Հ Ազգանուն Անուն	Կողմ	Դեմ	Ձեռնպահ
1. Դիանա Գասպարյան				8. Ներսես Մելիքյան			
2. Արսեն Պետրոսյան				9. Վարդան Գրիգորյան			
3. Էդվարդ Ափոյան				10. Գոհար Նիկողոսյան			
4. Նաիրա Բաբենցյան				11. Վահան Հախվերդյան			
5. Արամայիս Միրզոյան				12. Հրայր Ավետիսյան			
6. Գևորգ Ղազարյան				13. Աննա Պիրանյան			
7. Լիլիթ Միրզախանյան				14. Աղասի Բաղդասարյան			

ՀԱՄԱՅՆՔԻ ՂԵԿԱՎԱՐ Դ. ԳԱՍՊԱՐՅԱՆ

ՀԱՅԱՍՏԱՆԻ ՀԱՆՐԱՊԵՏՈՒԹՅՈՒՆ
ԿԱԴԱՍՏՐԻ ԿՈՄԻՏԵ

ՏԵՂԵԿԱՆՔ
ԳՈՒՅՔԻ ԱՌԱՆՁԻՆ ՈՐԱԿԱԿԱՆ ՔԱՆԱԿԱԿԱՆ ԲՆՈՒԹԱԳՐԵՐԻ ԵՎ ԴՐԱ ՆԿԱՏՄԱՄԲ ԱՌԱՆՁԻՆ ԻՐԱՎՈՒՆՔՆԵՐԻ (ՍԱՀՄԱՆԱՓԱԿՈՒՄՆԵՐԻ) ՎԵՐԱԲԵՐՅԱԼ

14/02/2025թ.

N ԱՏ 14022025-04-0950

գաղտնաբառ՝ 8CBEWYHA7R19

Դիմող

ԹԵՀՄԻՆԵ ԱՎԵՏԻՍՅԱՆ ՆԻԿՈՂՈՍԻ

Ի պատասխան Ձեր 12/02/2025-3-2478 դիմումի ներկայացված կոորդինատները բնագրված են 0031-0004,որի ծածկագիրը ճիշտ է,մի մասն էլ համընկնում է քաղաքացու սեփականության բնակավայրերի բնակելի կառուցապատման հողամաս:

0031-0004 ծածկագրով գույքը Մարզ Արմավիր, համայնք Վաղարշապատ Էջմիածին ք. Մաշտոցի փողոց 10 հասցեով

անշարժ գույքը գրանցված է Արտուշ Գրիգորի Ղազարյանի անվամբ: Գույքի նկատմամբ իրավունքի առաջին պետական գրանցում չի կատարվել:

Տեղեկանքը կազմել է Հայաստանի Հանրապետության կադաստրի կոմիտեի Անշարժ գույքի գրանցման միասնական սպասարկման անշարժ գույքի ավագ ռեգիստր ԳՐԻԳՈՐ ՎԱՐԴԱՆՅԱՆի կողմից

*Սույն տեղեկանքը հաստատված է էլեկտրոնային եղանակով տեղեկանքը կազմող պաշտոնատար անձի կողմից:

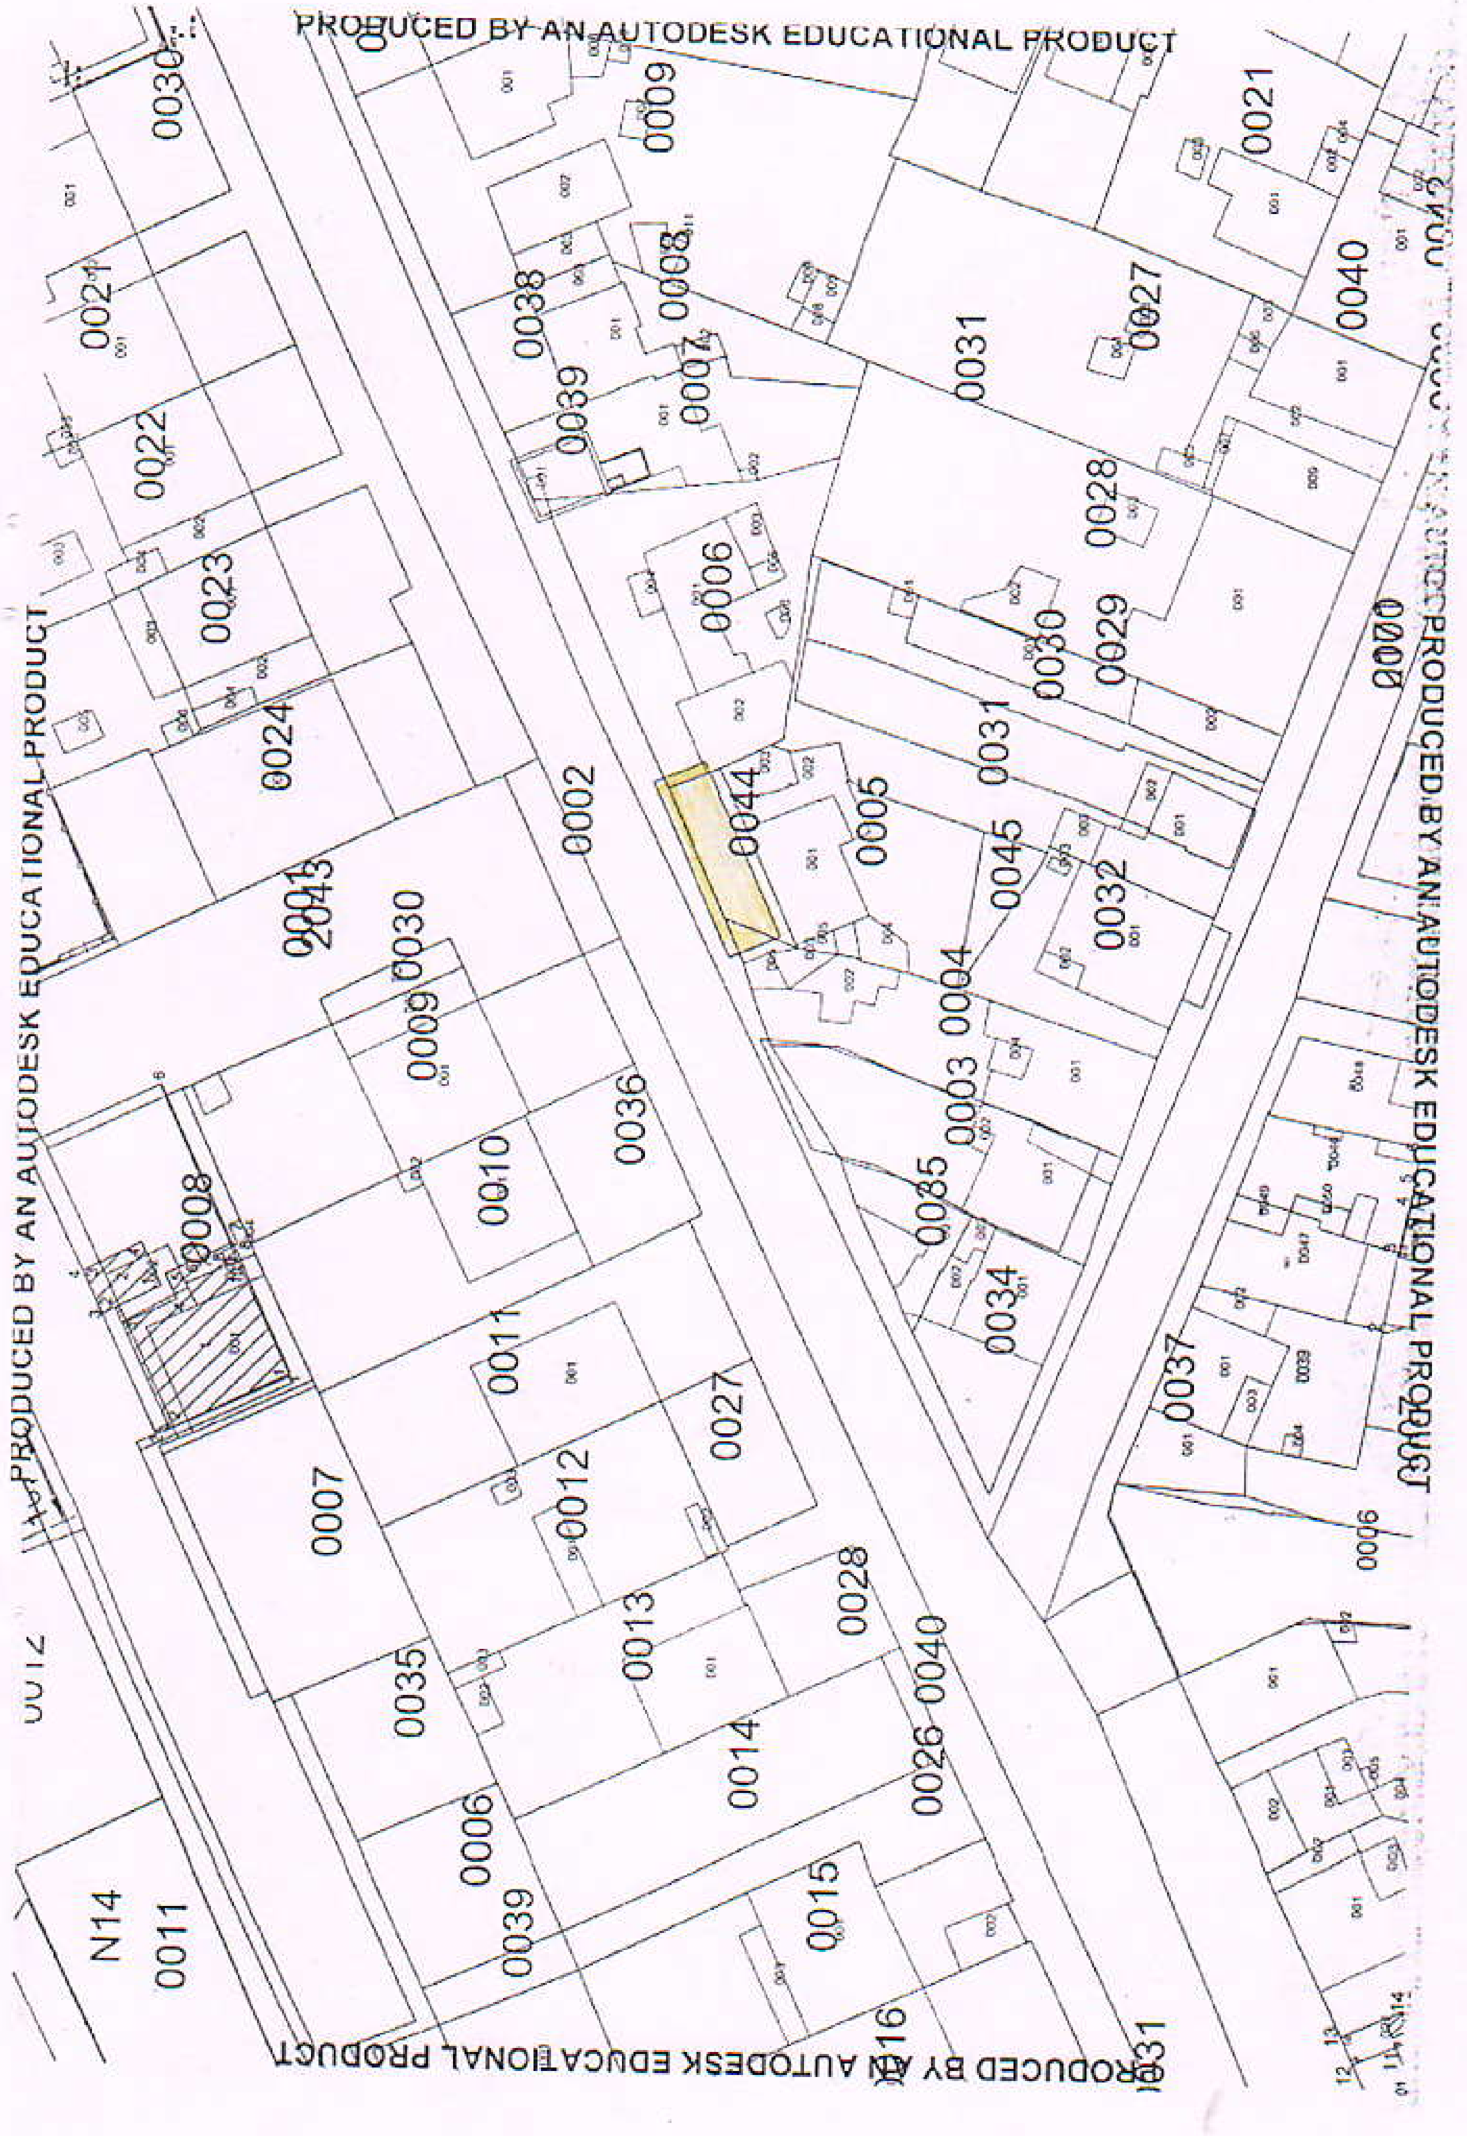
PRODUCED BY AN AUTODESK EDUCATIONAL PRODUCT
N14
0011
0002
0044
0005
0045
0004
0003
0031
0027
0028
0029
0030
0032
0034
0035
0036
0037
0038
0039
0040
0021
0022
0023
0024
0006
0007
0008
0009
0010
0012
0013
0014
0015
0026

ՀՀ ԱՐՄԱՎԻՐԻ ՄԱՐԶ
ՎԱՂԱՐՇԱՊԱՏ ՀԱՄԱՅՆՔԻ ԱՎԱԳԱՆԻ

ՈՐՈՇՈՒՄ ԹԻՎ 54-Ա

«30» ապրիլի 2025թ. ք. Էջմիածին

ՀՈՂԱՄԱՍԸ ՎԱՂԱՐՇԱՊԱՏ ՀԱՄԱՅՆՔԻ ՍԵՓԱԿԱՆՈՒԹՅՈՒՆԸ ՃԱՆԱՉԵԼՈՒ ՄԱՍԻՆ

Ղեկավարվելով Հայաստանի Հանրապետության Սահմանադրության 184-րդ հոդվածի, «Տեղական ինքնակառավարման մասին» Հայաստանի Հանրապետության օրենքի 18-րդ հոդվածի պահանջներով, հիմք ընդունելով 29.04.2021թ. ՀՀ կառավարության թիվ 698-Ն հրամանի 39-րդ մասի 1-ին կետի 1-ին ենթակետը և համայնքի ղեկավարի առաջարկությունը

Համայնքի ավագանին

ՈՐՈՇՈՒՄ Է

1. ՀՀ Արմավիրի մարզի Վաղարշապատ համայնքի Էջմիածին քաղաքի Ֆրանց Վերֆելի փողոցում գտնվող 04-002-0851-0050 և 04-002-0851-0030 կադաստրային ծածկագրերով, որպես քաղաքացու անվամբ հաշվառված իրավունքի ձեռքբերումը հաստատող փաստաթղթեր չունեցող, բնակավայրերի նպատակային նշանակության, բնակելի կառուցապատման գործառնական նշանակության հողամասերը ճանաչել Վաղարշապատ համայնքի սեփականությունը:
2. Սույն որոշումը կարող է բողոքարկվել դրա ուժի մեջ մտնելու օրվանից երկամսյա ժամկետում:
3. Սույն որոշումն ուժի մեջ է մտնում ընդունման պահից:

Հ/Հ Ազգանուն Անուն	Կողմ	Դեմ	Ձեռնպահ	Հ/Հ Ազգանուն Անուն	Կողմ	Դեմ	Ձեռնպահ
1. Դիանա Գասպարյան				8. Ներսես Մելիքյան			
2. Արսեն Պետրոսյան				9. Վարդան Գրիգորյան			
3. Էդվարդ Ափոյան				10. Գոհար Նիկողոսյան			
4. Նաիրա Բասենցյան				11. Վահան Հախվերդյան			
5. Արամայիս Միրզոյան				12. Հրայր Ավետիսյան			
6. Գևորգ Ղազարյան				13. Անժա Կիրակոսյան			
7. Լիլիթ Միրզախանյան				14. Արայիկ Բաղդասարյան			

ՀԱՄԱՅՆՔԻ ՂԵԿԱՎԱՐ Դ. ԳԱՍՊԱՐՅԱՆ

ՀԱՅԱՍՏԱՆԻ ՀԱՆՐԱՊԵՏՈՒԹՅՈՒՆ
ԿԱԴԱՍՏՐԻ ԿՈՄԻՏԵ

ՏԵՂԵԿԱՆՔ

ԳՈՒՅՔԻ ԱՌԱՆՁԻՆ ՈՐԱԿԱԿԱՆ ՔԱՆԱԿԱԿԱՆ ԲՆՈՒԹԱԳՐԵՐԻ ԵՎ ԴՐԱ ՆԿԱՏՄԱՄԲ ԱՌԱՆՁԻՆ ԻՐԱՎՈՒՆՔՆԵՐԻ (ՍԱՀՄԱՆԱՓԱԿՈՒՄՆԵՐԻ) ՎԵՐԱԲԵՐՅԱԼ

22/04/2025թ.
N ՍՏ-22042025-04-0590
գաղտնաբառ՝ SVI83ZUR6PH1

Դիմող՝

ՀՈՎՀԱՆՆԵՍ ԵՂԻԱԶԱՐՅԱՆ ԽԱՉԻԿԻ

Ի պատասխան Ձեր 22/04/2025-3-0552 դիմումի հայտնում ենք, որ համաձայն կադաստրային քարտեզի, դիմումին կից ներկայացված կոորդինատներով հողամասն իր մեջ ներառում է 0851-0050 և 0851-0030 ծածկագրերով հողամասերը, որոնք ըստ Կառավարության որոշման կից քարտեզի հանդիսանում են քաղաքացու սեփականության բնակավայրերի բնակելի կառուցապատման հող , որոնց նկատմամբ իրավունքի պետական գրանցում / դրսևորում / չի հայտնաբերվել:

Տեղեկանքը կազմվել է Հայաստանի Հանրապետության կադաստրի կոմիտեի Աշտարակ գույքի գրանցման միասնական ստորաբաժանման անշարժ գույքի ավագ ռեգիստր ԻՆԵՍԱ ԷԿՏՈՒԻՐԱՐՅԱՆի կողմից

*Սույն տեղեկանքը հաստատված է էլեկտրոնային եղանակով՝ տեղեկանքը կազմող պաշտոնատար անձի կողմից.

PRODUCED BY AN AUTODESK EDUCATIONAL PRODUCT

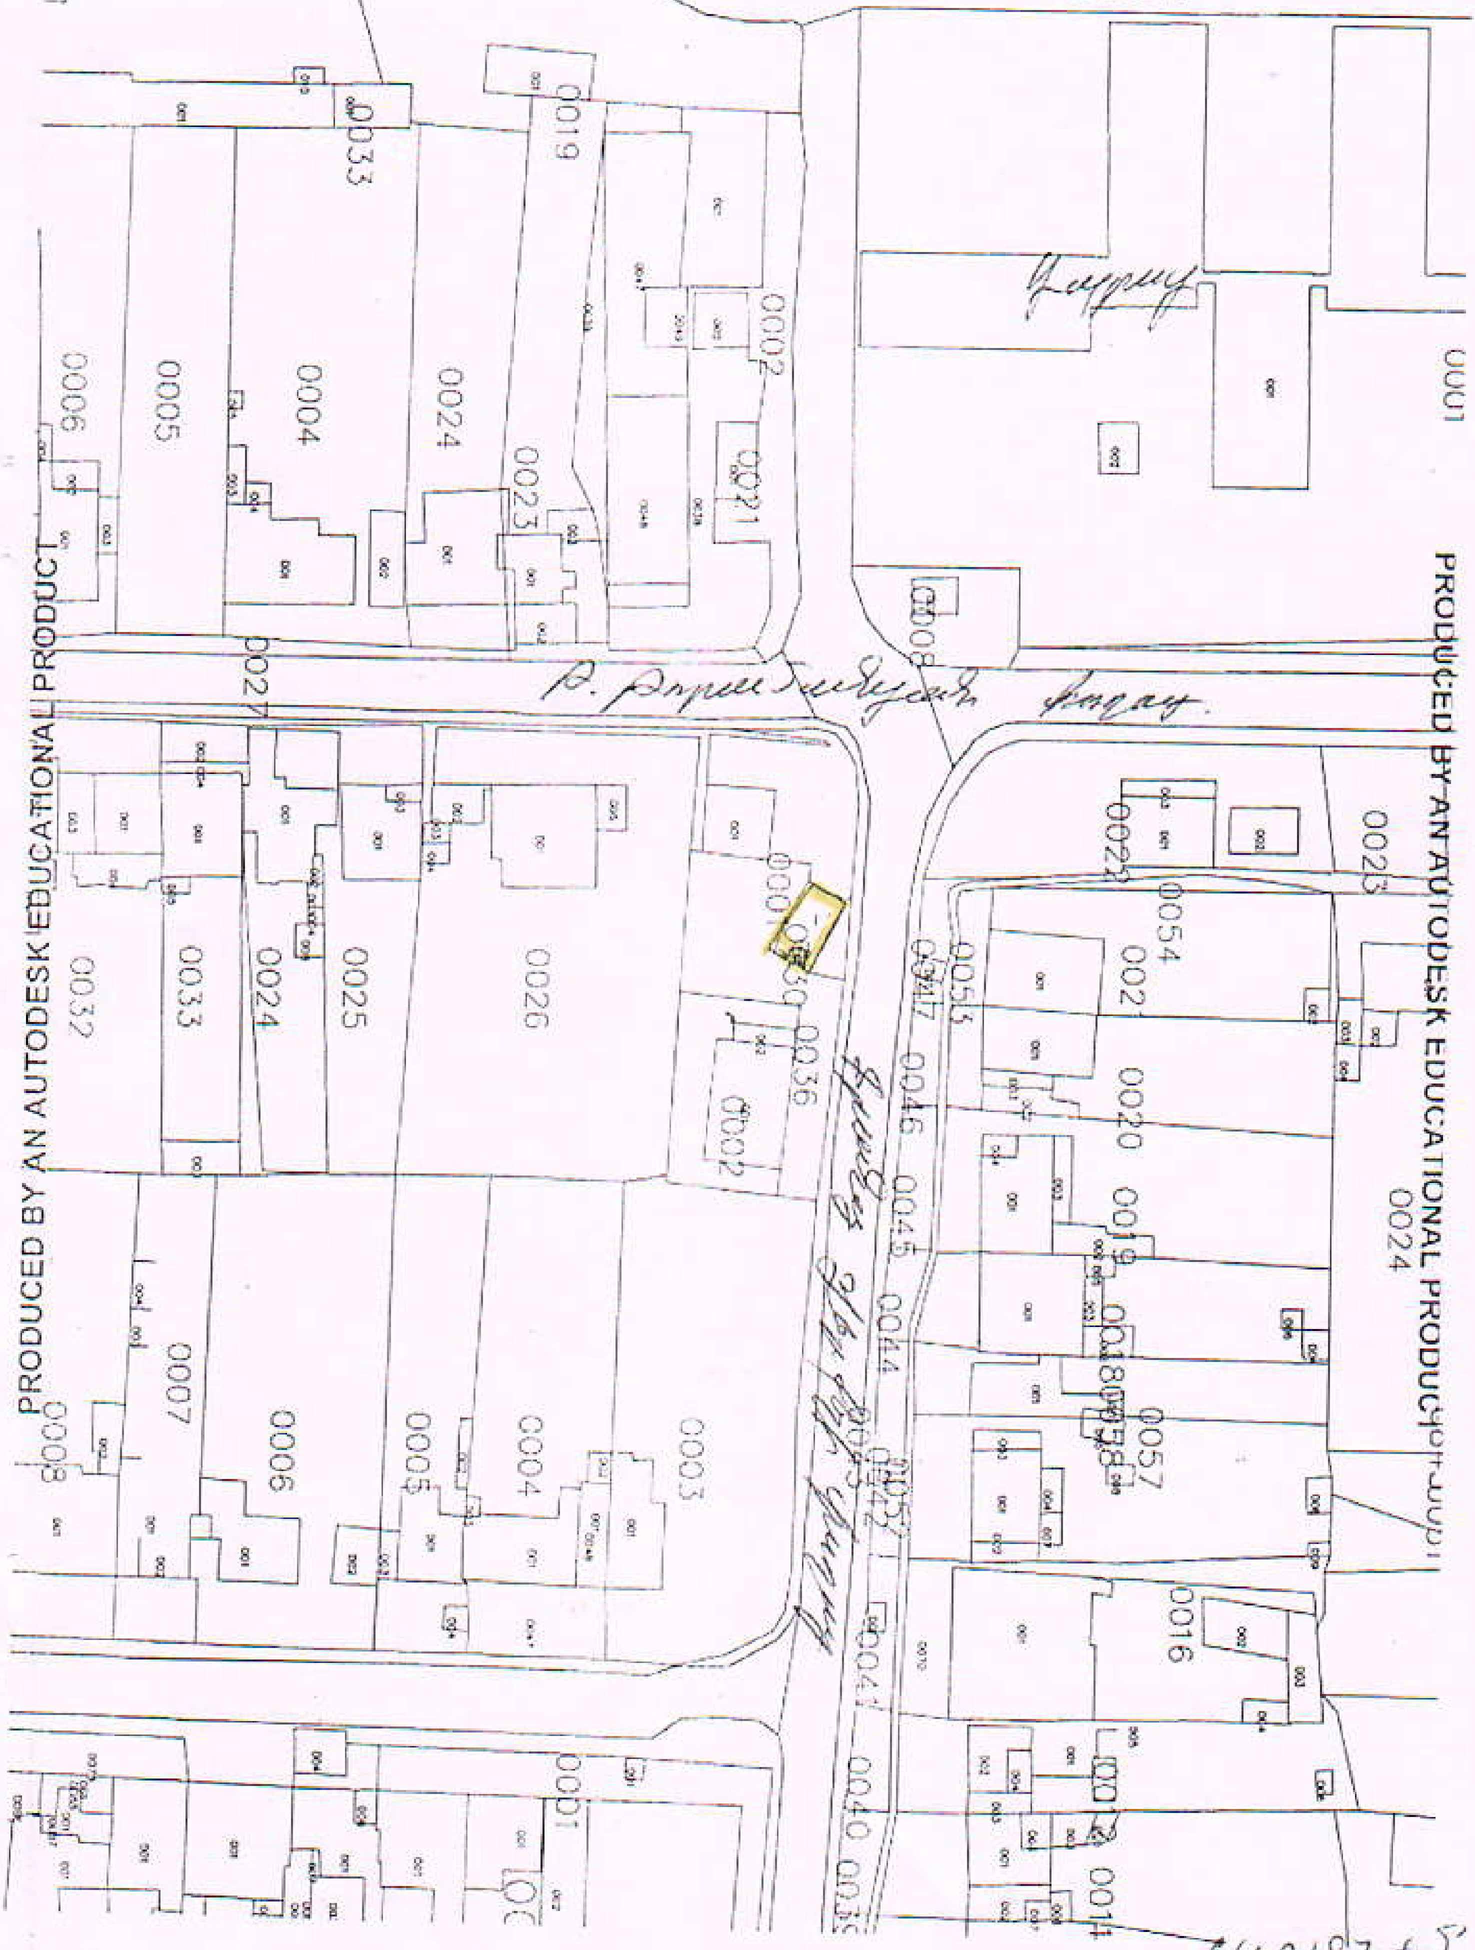

64,21874 5

ՀՀ ԱՐՄԱՎԻՐԻ ՄԱՐԶ
ՎԱՂԱՐՇԱՊԱՏ ՀԱՄԱՅՆՔԻ ԱՎԱԳԱՆԻ

ՈՐՈՇՈՒՄ ԹԻՎ 55-Ա

«30» ապրիլի 2025թ. ք. Էջմիածին

ՀՈՂԱՄԱՍԸ ՎԱՂԱՐՇԱՊԱՏ ՀԱՄԱՅՆՔԻ ՍԵՓԱԿԱՆՈՒԹՅՈՒՆԸ ՃԱՆԱՉԵԼՈՒ ՄԱՍԻՆ

Ղեկավարվելով Հայաստանի Հանրապետության Սահմանադրության 184-րդ հոդվածի, «Տեղական ինքնակառավարման մասին» Հայաստանի Հանրապետության օրենքի 18-րդ հոդվածի պահանջներով, հիմք ընդունելով 29.04.2021թ. ՀՀ կառավարության թիվ 698-Ն հրամանի 39-րդ մասի 1-ին կետի 1-ին ենթակետը և համայնքի ղեկավարի առաջարկությունը

Համայնքի ավագանին

ՈՐՈՇՈՒՄ Է

1. ՀՀ Արմավիրի մարզի Վաղարշապատ համայնքի Էջմիածին քաղաքի Պռոշյան փողոցում գտնվող 04-002-0850-0015 կադաստրային ծածկագրով, որպես քաղաքացու անվամբ հաշվառված իրավունքի ձեռքբերումը հաստատող փաստաթղթեր չունեցող, բնակավայրերի նպատակային նշանակության, բնակելի կառուցապատման գործառնական նշանակության հողամասը ճանաչել Վաղարշապատ համայնքի սեփականությունը:
2. Սույն որոշումը կարող է բողոքարկվել դրա ուժի մեջ մտնելու օրվանից երկամսյա ժամկետում:
3. Սույն որոշումն ուժի մեջ է մտնում ընդունման պահից:

Հ/Հ Ազգանուն Անուն	Կողմ	Դեմ	Ձեռնպահ	Հ/Հ Ազգանուն Անուն	Կողմ	Դեմ	Ձեռնպահ
1. Դիանա Գասպարյան				8. Ներսես Մելիքյան			
2. Արսեն Պետրոսյան				9. Վարդան Գրիգորյան			
3. Էդվարդ Ափոյան				10. Գոհար Նիկողոսյան			
4. Նաիրա Բասենցյան				11. Վահան Հախվերդյան			
5. Արամայիս Միրզոյան				12. Հրայր Ավետիսյան			
6. Գևորգ Ղազարյան				13. Աննա Կիրակոսյան			
7. Լիլիթ Միրզախանյան				14. Աղասի [illegible]			

ՀԱՄԱՅՆՔԻ ՂԵԿԱՎԱՐ Դ. ԳԱՍՊԱՐՅԱՆ

ՀԱՅԱՍՏԱՆԻ ՀԱՆՐԱՊԵՏՈՒԹՅԱՆ
ԿԱԴԱՍՏՐԻ ԿՈՄԻՏԵ

ՏԵՂԵԿԱՆՔ
ԳՈՒՅՔԻ ԱՌԱՆՁԻՆ ՈՐԱԿԱԿԱՆ ՔԱՆԱԿԱԿԱՆ ԲՆՈՒԹԱԳՐԵՐԻ ԵՎ ԴՐԱ ՆԿԱՏՄԱՄԲ ԱՌԱՆՁԻՆ ԻՐԱՎՈՒՆՔՆԵՐԻ (ՍԱՀՄԱՆԱՓԱԿՈՒՄՆԵՐԻ) ՎԵՐԱԲԵՐՅԱԼ

22/04/2025թ.
N ՍՏ-22042025-04-0653
գաղտնաբառ՝ Y3K77NFEQXEX

Դիմող

ՀՈՎՀԱՆՆԵՍ ԵՂԻԱԶԱՐՅԱՆ ԽԱՉԻԿԻ

Ի պատասխան Ձեր 22/04/2025-3-0678 դիմումի հայտնում ենք, որ դիմումին կից ներկայացված կոորդինատները ընդգրկվում են 04-002-0850-0015 ծածկագրով հողամասում, որն ըստ ՀՀ կառավարության որոշմանը կից քարտեզի հանդիսանում է բնակավայրերի բնակելի կառուցապատման հող: Համաձայն կադաստրային քարտեզի տվյալների հողամասը հանդիսանում է քաղաքացու սեփականություն, որի նկատմամբ իրավունքի պետական գրանցում կատարված չէ.

*Տեղեկանքը կազմվել է Հայաստանի Հանրապետության կադաստրի կոմիտեի **Անշարժ գույքի գրանցման միասնական ստորաբաժանման անշարժ գույքի ավագ մասնագետ ԿԱՐԻՆԵ ՀԱԿՈԲՅԱՆ**ի կողմից*

*Սույն տեղեկանքը հաստատված է էլեկտրոնային եղանակով՝ տեղեկանքը կազմող աշխատակցի անձի կողմից:

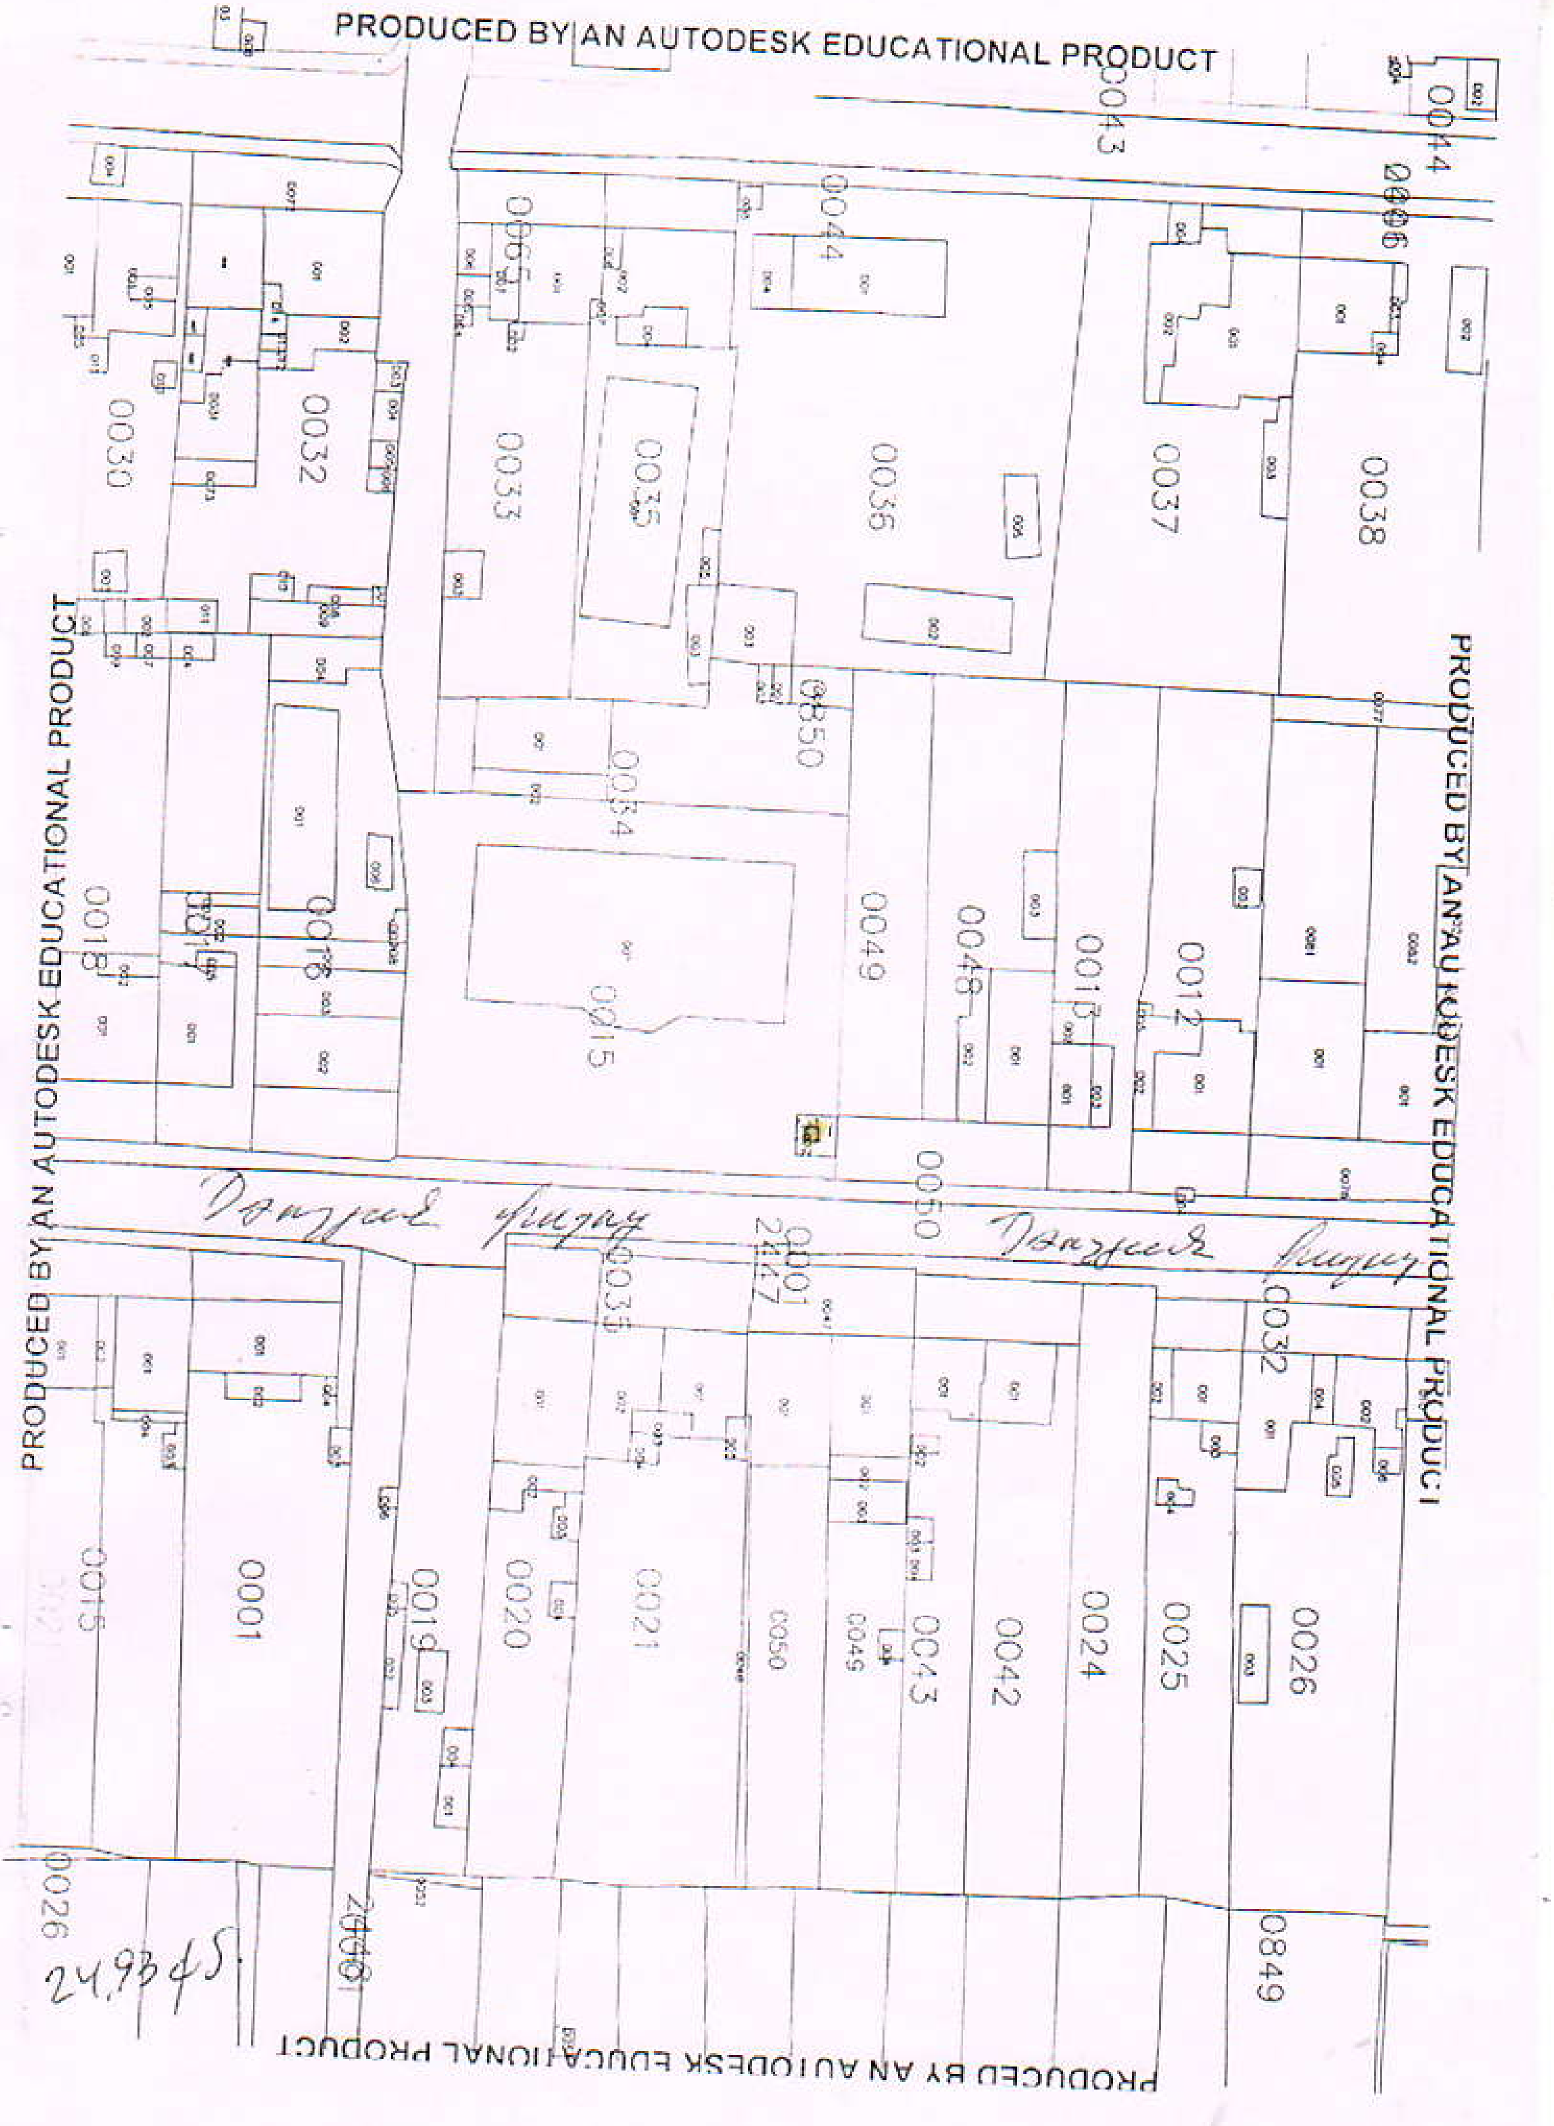
PRODUCED BY AN AUTODESK EDUCATIONAL PRODUCT
PRODUCED BY AN AUTODESK EDUCATIONAL PRODUCT
PRODUCED BY AN AUTODESK EDUCATIONAL PRODUCT
PRODUCED BY AN AUTODESK EDUCATIONAL PRODUCT
0043
0044
0065
0030
0032
0033
0035
0036
0037
0038
0850
0034
0049
0048
0013
0012
0018
0017
0016
0015
0050
0001
2447
0035
0032
0015
0001
0019
0020
0021
0050
0045
0043
0042
0024
0025
0026
0026
2446
0849

ՀՀ ԱՐՄԱՎԻՐԻ ՄԱՐԶ
ՎԱՂԱՐՇԱՊԱՏ ՀԱՄԱՅՆՔԻ ԱՎԱԳԱՆԻ

ՈՐՈՇՈՒՄ ԹԻՎ 56 -Ա

«30» ապրիլի 2025թ. ք. Էջմիածին

ՀՈՂԱՄԱՍԻ ՆՊԱՏԱԿԱՅԻՆ ՆՇԱՆԱԿՈՒԹՅՈՒՆԸ ՓՈԽԵԼՈՒ ՄԱՍԻՆ

Ղեկավարվելով «Տեղական ինքնակառավարման մասին» ՀՀ օրենքի 18-րդ հոդվածի, ՀՀ հողային օրենսգրքի 3-րդ հոդվածի 1-ին մասի 1-ին կետի, նույն օրենսգրքի 7-րդ հոդվածի 9-րդ և 15-րդ մասերի, «Քաղաքաշինության մասին» ՀՀ օրենքի 14.3-րդ հոդվածի 9-րդ և 12-րդ մասերի պահանջներով և հիմք ընդունելով Երևան քաղաքի Ավան Ծարավ Աղբյուրի փողոցի թիվ 55 շենքի թիվ 20 բնակարանի բնակչուհի Անահիտ Գառնիկի Այվազյանի հայտը և համայնքի ղեկավարի առաջարկությունը՝

Համայնքի ավագանին

ՈՐՈՇՈՒՄ Է

1. Անահիտ Գառնիկի Այվազյանին սեփականության իրավունքով պատկանող /հիմք՝ ՀՀ անշարժ գույքի նկատմամբ իրավունքների պետական գրանցման վկայական թիվ 28122021-04-0056, տրված 28.12.2021թ./ ՀՀ Արմավիրի մարզի Վաղարշապատ համայնքի Էջմիածին քաղաքի Զվարթնոց-Մարգարա խճուղու 13/2 հասցեում գտնվող 04-002-1042-0022 կադաստրային ծածկագրով գյուղատնտեսական, արդյունաբերության, ընդերքօգտագործման և այլ արտադրական նպատակային նշանակության 1.1917 հա ընդհանուր մակերեսով հողամասից գյուղատնտեսական նպատակային նշանակության 0.3հա վարելահողը փոփոխել արդյունաբերության, ընդերքօգտագործման և այլ արտադրական նպատակային նշանակության, գյուղատնտեսական արտադրական գործառնական նշանակության հողամասի՝ սառնարանային տնտեսության կառուցելու համար:

2. «Քաղաքաշինության մասին» ՀՀ օրենքի 14.3 հոդվածի 14-րդ և 30-րդ մասերով սահմանված կարգով հողամասի նպատակային նշանակության փոփոխությունը պետական գրանցում ստանալուց հետո ընդգրկել համայնքի հողային ֆոնդի տարեկան ընթացիկ հաշվառման տվյալներում, համայնքի հողային հաշվեկշռում, արտացոլել համայնքի ընթացիկ քաղաքաշինական քարտեզում:

3. Սույն որոշումից բխող դրույթների փոփոխությունը արտացոլել ՀՀ Արմավիրի մարզի Արմավիր 8 և Արմավիր 6 միկրոռեգիոնալ մակարդակի համակցված տարածական պլանավորման փաստաթղթերի Վաղարշապատ համայնքի Էջմիածին քաղաքի և Ոսկեհատ գյուղի գլխավոր հատակագծերի նախագծերը /գոտևորման նախագծերը/ հաստատելու մասին ՀՀ Արմավիրի մարզի Վաղարշապատ համայնքի ավագանու 26.04.2022թ. առաջին նստաշրջանի արտահերթ առաջին նիստի թիվ 80 որոշմամբ և Արմավիրի մարզպետի 19.05.2022թ. թիվ ՄՈ/344-2022 որոշմամբ հաստատված հատակագծում:

4. Սույն որոշումն ուժի մեջ է մտնում ընդունման պահից:

Հ/Հ Ազգանուն Անուն	Կողմ	Դեմ	Ձեռնպահ	Հ/Հ Ազգանուն Անուն	Կողմ	Դեմ	Ձեռնպահ
1. Դիանա Գասպարյան				8. Ներսես Մելիքյան			
2. Արսեն Պետրոսյան				9. Վարդան Գրիգորյան			
3. Էդվարդ Ափոյան				10. Գոհար Նիկողոսյան			
4. Նաիրա Բասենցյան				11. Վահան Հախվերդյան			
5. Արամայիս Միրզոյան				12. Հրայա Ավետիսյան			
6. Գևորգ Ղազարյան				13. Աննա Կիրակոսյան			
7. Լիլիթ Միրզախանյան				14. Արմեն Բաղդասարյան			

ՀԱՄԱՅՆՔԻ ՂԵԿԱՎԱՐ Դ. ԳԱՍՊԱՐՅԱՆ

Ձև N 1-1

ՎԱՂԱՐՇԱՊԱՏ ՀԱՄԱՅՆՔԻ ՂԵԿԱՎԱՐ ԴԻԱՆԱ ԳԱՍՊԱՐՅԱՆԻՆ

Անահիտ Այվազյանից

ՀՀ, Երևան, Ավան, Ծարավ աղբյուրի փ., 55/20, 154

+37443-570-559, max.avetisyan.94@mail.ru

Հ Ա Յ Տ
ՃՀԱ/400/10421-25

Խնդրում եմ տալ նախագծման թույլտվություն (ճարտարապետահատակագծային առաջադրանք)

Կառուցում (Սառնարանային տնտեսության կառուցման)

Նախագծման համար Մարզ Արմավիր, համայնք Վաղարշապատ Էջմիածին ք. Երևան-Մարգարա խճուղի 13/2 շենք, 04-002-1042-0022 **գտնվող հողամասում**

ինչպես նաև ինժեներական ցանցերին միանալու տեխնիկական պայմանները
(լրացվում է, եթե կառուցապատվող օբյեկտի համար առաջանում է ինժեներական ենթակառուցվածքի նոր ծառայությունների մատուցման կամ ծառայությունների մատուցման փոփոխության անհրաժեշտություն)

1. **Նախատեսում եմ** , Սառնարանային տնտեսություն 14x81մ, Սառնարանային տնտեսություն 1134քմ

2. **Կից ներկայացնում եմ՝**

1) տեղագրական հանույթի վրա կառուցապատվող հողամասի հատակագիծը (սխեման)՝ նախագծվող օբյեկտի առաջարկվող տեղանշմամբ **կցված է**

2) կառույցի գործառնական նշանակության փոփոխության դեպքում՝ նաև վերջինիս հատակագիծը (հատակագծերը).

3) անշարժ գույքի նկատմամբ սեփականության կամ օգտագործողի՝ անշարժ գույքը փոփոխելու իրավունքը հաստատող փաստաթղթի պատճենը:

Կառուցապատող՝ ______________ Ա. Այվազյան

20.03.2025թ

ՀԱՅԱՍՏԱՆԻ ՀԱՆՐԱՊԵՏՈՒԹՅՈՒՆ

ՎԿԱՅԱԿԱՆ

ԱՆՇԱՐԺ ԳՈՒՅՔԻ ՆԿԱՏՄԱՄԲ ԻՐԱՎՈՒՆՔՆԵՐԻ ՊԵՏԱԿԱՆ ԳՐԱՆՑՄԱՆ

Կադաստրի կոմիտե

Սույն վկայականով հավաստվում է, 28 դեկտեմբերի 2021 թվականին գույքի նկատմամբ իրավունքների պետական գրանցման միասնական մատյանում կատարված անշարժ գույքի նկատմամբ իրավունքի պետական գրանցումը հետևյալ տվյալներով.

1. ԳՐԱՆՑՎԱԾ ԻՐԱՎՈՒՆՔԻ ՍՈՒԲՅԵԿՏ(ՆԵՐ)

ԱՆԱՀԻՏ ԱՅՎԱԶՅԱՆ ԳԱՌՆԻԿԻ

2. ԱՆՇԱՐԺ ԳՈՒՅՔԻ ԳՏՆՎԵԼՈՒ ՎԱՅՐԸ ԵՎ ԱՆՎԱՆՈՒՄԸ

Մարզ Արմավիր, համայնք Վաղարշապատ ք. Երևան-Մարգարա խճուղի 13/2 ջերմոց

3. ԳՐԱՆՑՄԱՆ ՀԱՄԱՐ ՀԻՄՔ ՀԱՆԴԻՍԱՑԱԾ ՓԱՍՏԱԹՂԹԵՐԸ

Անշարժ գույքի առուվաճառքի պայմանագիր 23.05.2020թ. հ. 1418, համայնքի ղեկավարի հասցե տրամադրելու մասին 07.12.2021թ. թիվ 595 որոշում, նախագծման թույլտվություն 18.09.2020թ. թիվ 182, ճարտարապետաշինարարական նախագիծ 13.10.2020թ., շինարարության թույլտվություն 03.09.2021թ., ավարտական ակտ (շահագործման թույլտվություն) 15.12.2021թ. N 69

4. ՀՈՂԱՄԱՍԻ ԲՆՈՒԹԱԳՐԵՐԸ

Կադաստրային ծածկագիրը՝ 04-002-1042-0022

Մակերեսի չափը (հա)՝ 1.1917

Նպատակային նշանակությունը՝ գյուղատնտեսական, արդյունաբերության, ընդերքօգտագործման և այլ արտադրական նշանակության

Գործառնական նշանակությունը կամ հողատեսքը՝ Վարելահող, Գյուղատնտեսական արտադրական օբյեկտների

Գրանցված իրավունքի տեսակը՝ ՍԵՓԱԿԱՆՈՒԹՅՈՒՆ

ՎԿԱՅԱԿԱՆ N 28122021-04-0056, գաղտնաբառ՝ WX59KEDGBW8J

Փաստաթղթի իսկությունը և վավերականությունը կարող է ստուգվել Կադաստրի կոմիտեի www.e-cadastre.am կայքէջի միջոցով

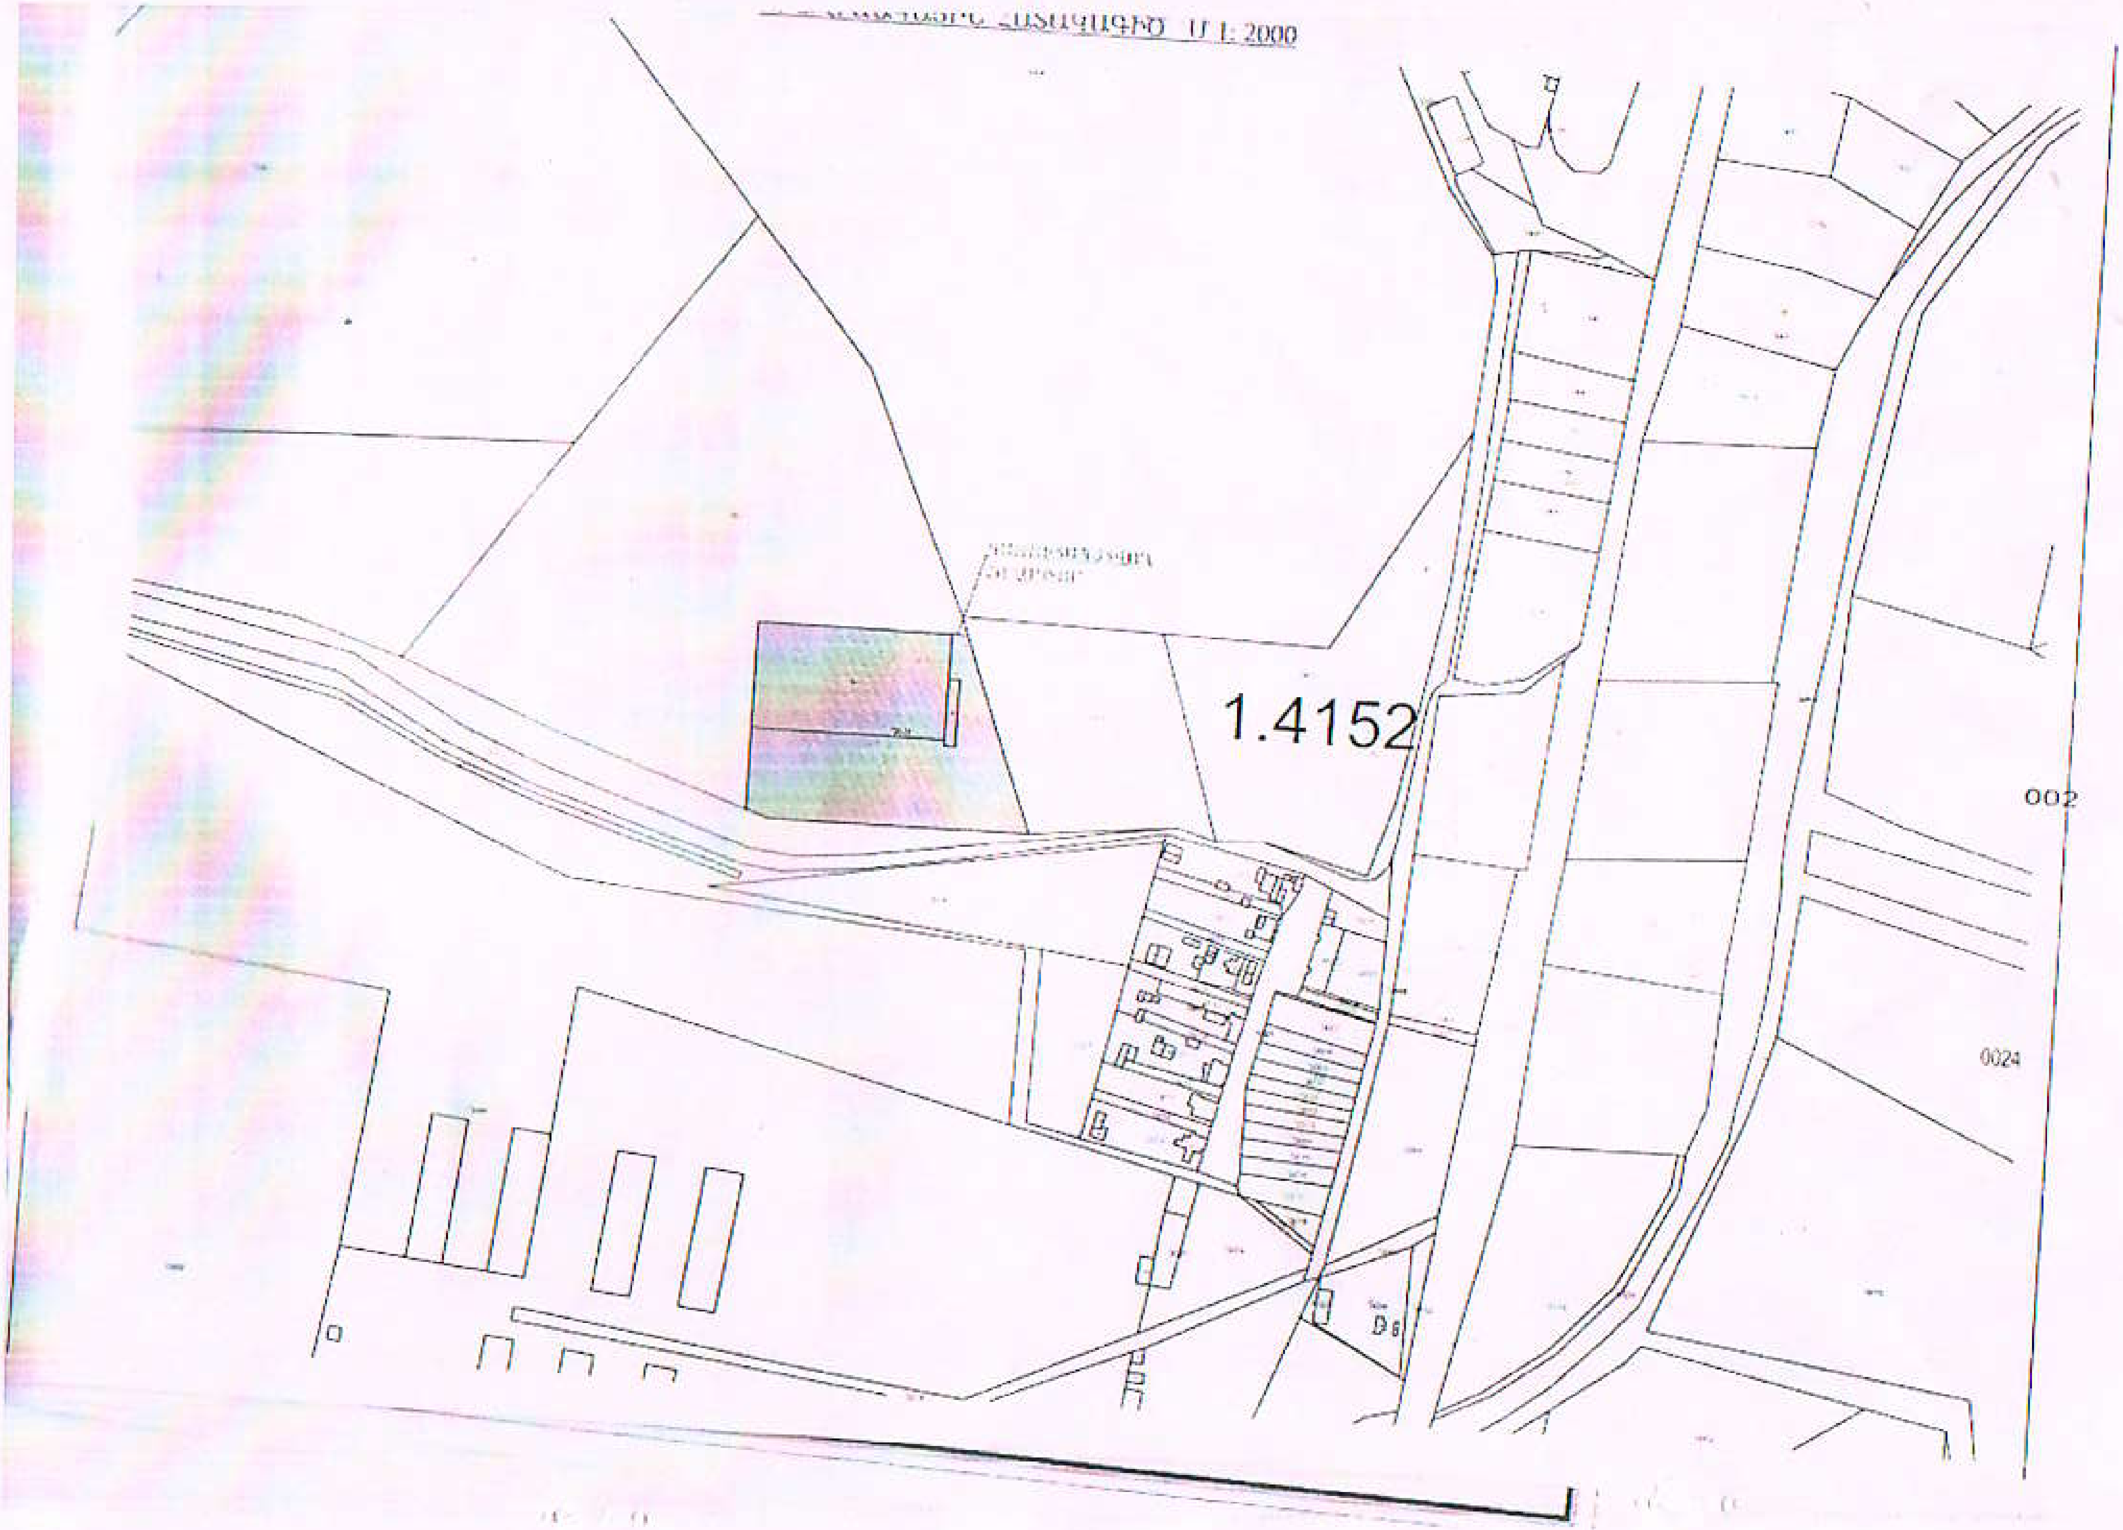
ՀԱՏԱԿԱԳԻԾ Մ 1:2000
1.4152
002
0024

PRODUCED BY AN AUTODESK EDUCATIONAL PRODUCT

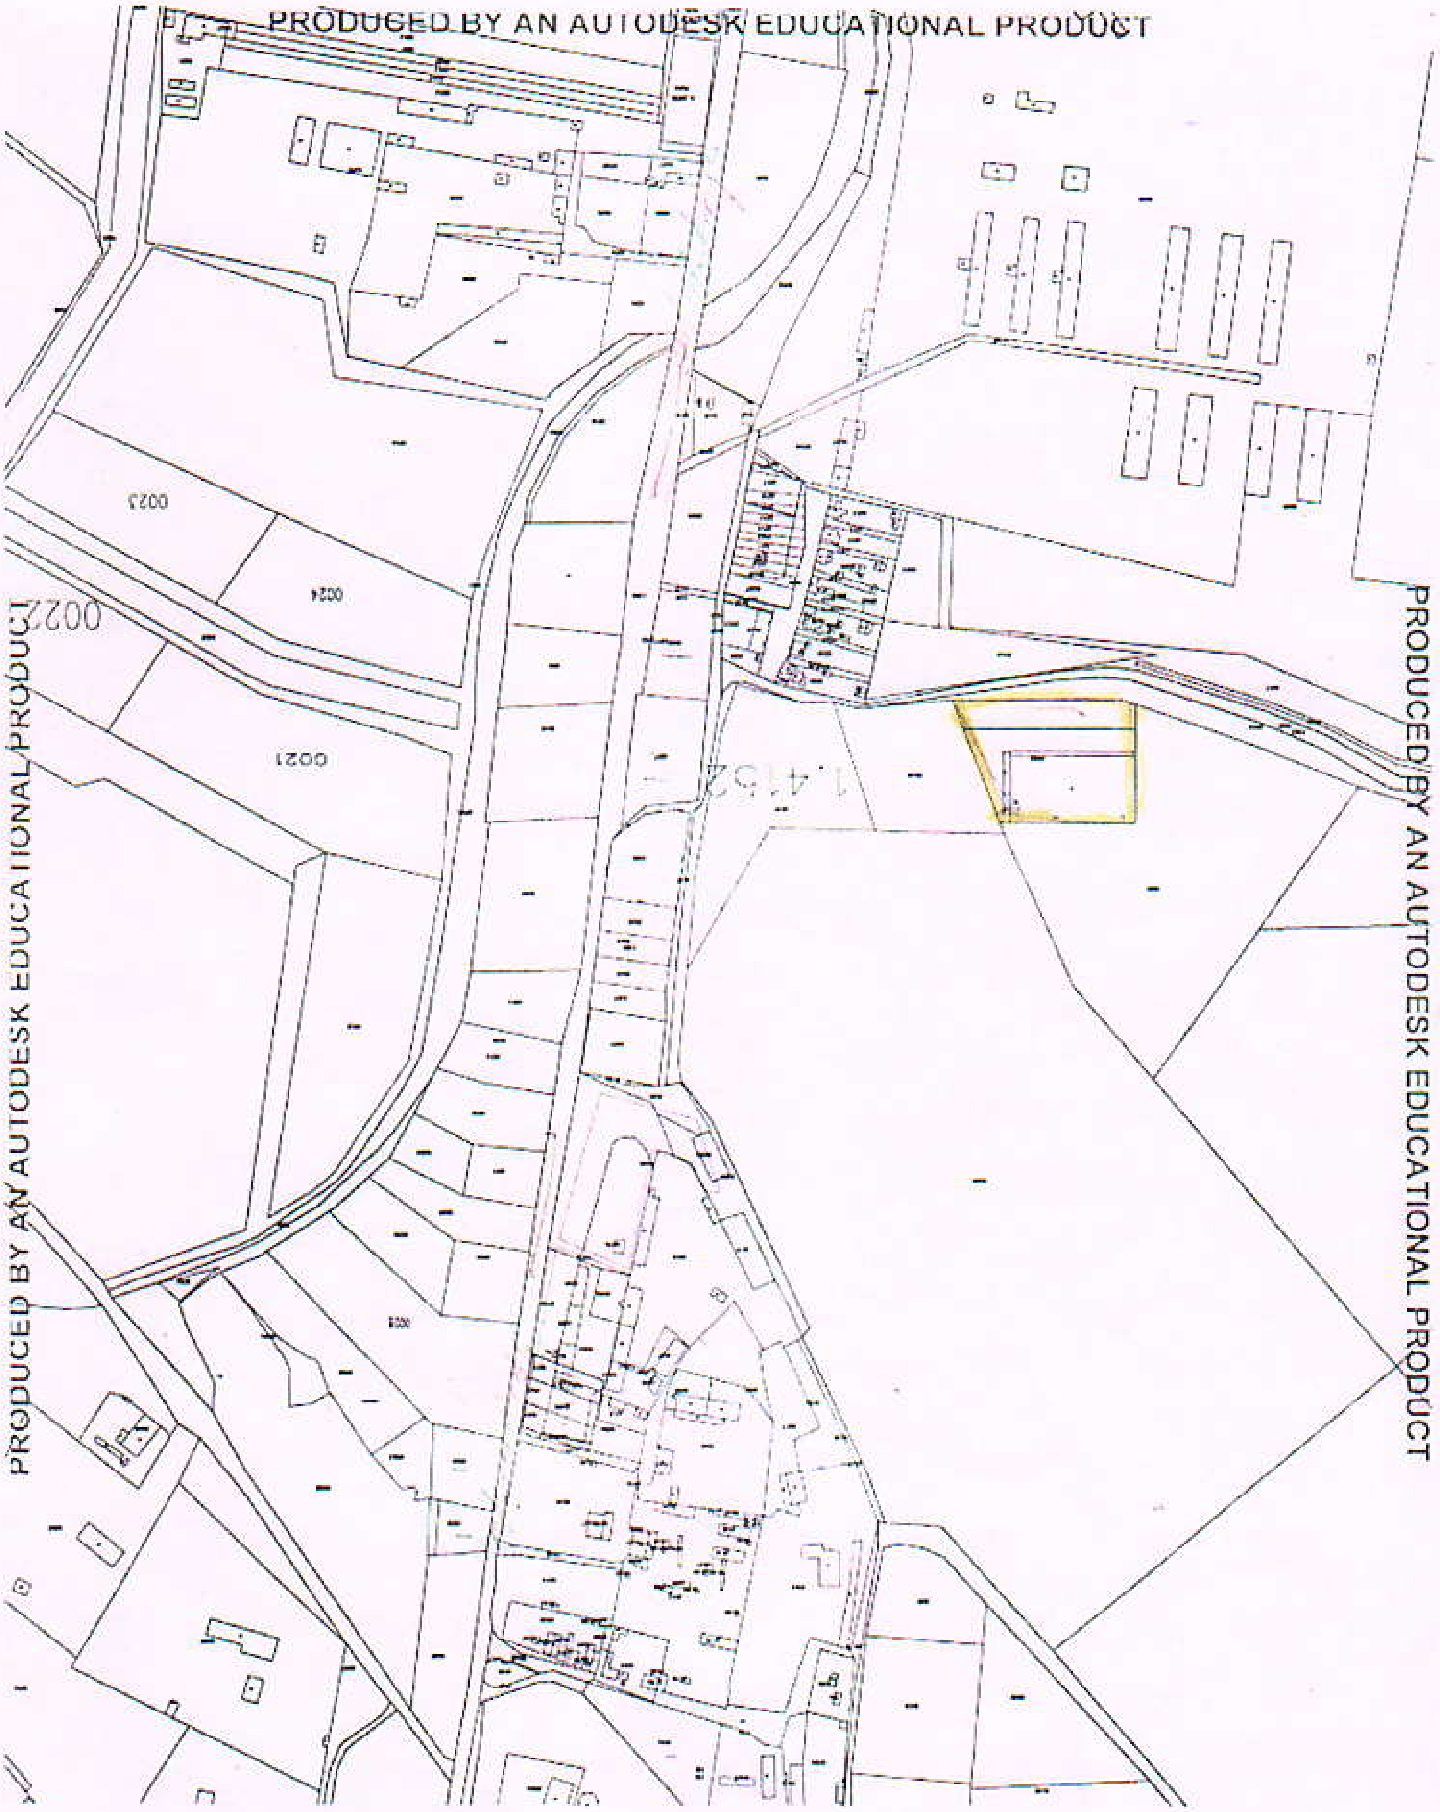

PRODUCED BY AN AUTODESK EDUCATIONAL PRODUCT
PRODUCED BY AN AUTODESK EDUCATIONAL PRODUCT
PRODUCED BY AN AUTODESK EDUCATIONAL PRODUCT