

ՀԱՅԱՍՏԱՆԻ ՀԱՆՐԱՊԵՏՈՒԹՅՈՒՆ
ԱՐՄԱՎԻՐԻ ՄԱՐԶ
ԷՋՄԻԱՇԽ
ՀԱՄԱՅՆՔԱՊԵՏԱՐԱՆԻ
ԹԻՎ 1 ՄԱՐԶԱԴՊՐՈՑ ՀՈԱԿ
1101 ք Էջմիածին
հեռ. +374 (0.231) 5-24-16.



РЕСПУБЛИКА АРМЕНИЯ
АРМАВИРСКИЙ МАРЗ
СПОРТ ШКОЛА НОМЕР 1
МЭРИИ
ГОРОДА ЭЧМИАДЗИНА
1101 г. Эчмиадзин
тел. +374 (0.231) 5- 24-16

REPUBLIC OF ARMENIA, ARMAVIR'S MARZ, CITY OF EJMIATSIN, N1 SPORT SCHOOL
1101, Ejmiatsin. Tel: +374 (0231) 5-24-16 +374 (0.231) 5-36-63 / 230

N 0-1/ 55

10.05.2021թ.

ԷՋՄԻԱՇԽՆ ՀԱՄԱՅՆՔԻ ՂԵԿԱՎԱՐ
ՏԻԿԻՆ Դ. ԳԱՍՊԱՐՅԱՆԻՆ

Ձեկուցագիր

Հարգելի՛ տիկին Գասպարյան,

խնդրում եմ Ձեր միջնորդությունը Տերյան փողոցի 971/7 հասցեում գտնվող մարզադպրոցի ֆիտնեսի համար սահմանված վարձավճարը վերանայելու և նոր գնացուցակ սահմանելու վերաբերյալ: Ֆիտնեսի խումբ հաճախելու համար կան շատ դիմումներ, սակայն վարձավճարի բարձր լինելը խոչընդոտ է հանդիսանում դիմողների համար, ուստի առաջարկում եմ հետևյալ գնացուցակը՝

- 1 օրվա՝ 1 պարապմունք՝ 1000 ՀՀ դրամ:
- 1 ամսվա 12 պարապմունք՝ 8000 ՀՀ դրամ:
- 3 ամսվա 36 պարապմունք՝ 21000 ՀՀ դրամ:
- 6 ամսվա 72 պարապմունք՝ 40000 ՀՀ դրամ:
- 1 տարվա 144 պարապմունք՝ 80000 ՀՀ դրամ :

Միաժամանակ խնդրում եմ վերանայել լողի մարզիչների, յուրաքանչյուր սանի համար սահմանված լրավճարը՝ 2000 ՀՀ դրամի փոխարեն 1500 ՀՀ դրամ քանի որ, հաճախումների քանակը շատ է: Լրավճարը պակասեցնելու հաշվին բյուջե ավելի շատ գումար փոխանցելու նպատակով:

ՏՆՕՐԵՆ՝  Ժ. ԳԱՐԴԱՆՅԱՆ



ՀՀ ԱՐՄԱՎԻՐԻ ՄԱՐԶ
ԷԶՄԻԱԾԻՆ ՀԱՄԱՅՆՔԻ ԱՎԱԳԱՆԻ

Ն Ի Ս Տ Թ Ի Վ 4 Ո Ր Ո Շ Ո Ւ Մ Թ Ի Վ 38

«19» մարտի 2021թ

ք.Էջմիածին

ԷԶՄԻԱԾԻՆ ՀԱՄԱՅՆՔԻ ԱՎԱԳԱՆՈՒ 2021ԹՎԱԿԱՆԻ ՀՈՒՆՎԱՐԻ 26-Ի ԹԻՎ 13 ՈՐՈՇՄԱՄԲ
ՀԱՍՏԱՏՎԱԾ ՀԱՎԵԼՎԱԾԻ ՄԵՋ ՓՈՓՈԽՈՒԹՅՈՒՆՆԵՐ ԿԱՏԱՐԵԼՈՒ ՄԱՍԻՆ

Ղեկավարվելով «Տեղական ինքնակառավարման մասին» Հայաստանի Հանրապետության օրենքի 18-րդ հոդվածի 1-ին մասի 19-րդ կետով, «Նորմատիվ իրավական ակտերի մասին» Հայաստանի Հանրապետության օրենքի 33-րդ հոդվածի պահանջներով և հիմք ընդունելով Էջմիածնի համայնքապետարանի թիվ 1 մարզադպրոց ՀՈԱԿ-ի տնօրենի զեկուցագիրը և համայնքի ղեկավարի առաջարկությունը՝

Էջմիածին համայնքի Ավագանին

ՈՐՈՇՈՒՄ Է

1. Էջմիածին քաղաքի ավագանու 2021 թվականի հունվարի 26-ի «Էջմիածնի համայնքապետարանի թիվ 1 մարզադպրոց ՀՈԱԿ-ի մի շարք մարզաձևերի համար վարձավճարների չափ սահմանելու մասին» թիվ 13 որոշմամբ հաստատված հավելվածի մեջ, փոփոխել «Ֆիտնես»-ի համար սահմանված վարձերը և աղյուսակը կարգալ հետևյալ կերպ՝

ՖԻՏՆԵՍ				
1 օրվա 1 պարապմունք ՀՀ դրամով	1 ամսվա 12 պարապմունք ՀՀ դրամով	3 ամսվա 36 պարապմունք ՀՀ դրամով	6 ամսվա 72 պարապմունք ՀՀ դրամով	12 ամսվա 144 պարապմունք ՀՀ դրամով
1000	8000	21000	40000	80000

2. Սույն որոշումն ուժի մեջ է մտնում ընդունման պահից:

Հ/Հ	Ազգանուն Անուն	Կողմ	Դեմ	Ձեռնպահ	Հ/Հ	Ազգանուն Անուն	Կողմ	Դեմ	Ձեռնպահ
1.	Ավետիսյան Հրայրյա		_____	_____	6.	Կոնյան Դավիթ		_____	_____
2.	Գրիգորյան Կարդան		_____	_____	7.	Ղազարյան Գևորգ		_____	_____
3.	Զարարյան Սերգեյ		_____	_____	8.	Միրզոյան Արամայիս		_____	_____
4.	Խաչատրյան Թովմաս		_____	_____	9.	Մովսիսյան Կարեն		_____	_____
5.	Հայրապետյան Վարուժան		_____	_____					

ՀԱՄԱՅՆՔԻ ՂԵԿԱՎԱՐ



Դ. ԳԱՍՊԱՐՅԱՆ

ՀԱՅԱՍՏԱՆԻ ՀԱՆՐԱՊԵՏՈՒԹՅՈՒՆ
ԱՐՄԱՎԻՐԻ ՄԱՐԶ
ԷՋՄԻԱՏՆԻ
ՀԱՄԱՅՆՔԱՊԵՏԱՐԱՆԻ
ԹԻՎ 1 ՄԱՐԶԱԴՊՐՈՑ ՀՈԱԿ
1101 ք Էջմիածին
հեռ. +374 (0.231) 5-24-16.



РЕСПУБЛИКА АРМЕНИЯ
АРМАВИРСКИЙ МАРЗ
СПОРТ ШКОЛА НОМЕР 1
МЭРИИ
ГОРОДА ЭЧМИАДЗИНА
1101 г. Эчмиадзин
тел.+374 (0.231) 5- 24-16

EPUBLIC OF ARMENIA, ARMAVIR'S MARZ, CITY OF EJMIATSIN, N1 SPORT SCHOOL
1101, Ejmiatsin Tel: +374 (0231) 5-24-16 +374 (0.231) 5-36-63 / 230

N 0-1/ 55

18 2021թ.

ԷՋՄԻԱՏԻՆ ՀԱՄԱՅՆՔԻ ՂԵԿԱՎԱՐ
ՏԻԿԻՆ Դ. ԳԱՍՊԱՐՅԱՆԻՆ

Զեկուցագիր

Հարգելի՛ տիկին Գասպարյան,

Խնդրում եմ Ձեր միջնորդությունը Տերյան փողոցի 971/7 հասցեում գտնվող մարզադպրոցի ֆիտնեսի համար սահմանված վարձավճարը վերանայելու և նոր գնացուցակ սահմանելու վերաբերյալ: Ֆիտնեսի խումբ հաճախելու համար կան շատ դիմումներ, սակայն վարձավճարի բարձր լինելը խոչընդոտ է հանդիսանում դիմողների համար, ուստի առաջարկում եմ հետևյալ գնացուցակը՝

1. 1 օրվա 1 պարապմունք՝ 1000 ՀՀ դրամ:
2. 1 ամսվա 12 պարապմունք՝ 8000 ՀՀ դրամ:
3. 3 ամսվա 36 պարապմունք՝ 21000 ՀՀ դրամ:
4. 6 ամսվա 72 պարապմունք՝ 40000 ՀՀ դրամ:
5. 1 տարվա 144 պարապմունք՝ 80000 ՀՀ դրամ :

Միաժամանակ խնդրում եմ վերանայել լողի մարզիչների, յուրաքանչյուր սանի համար սահմանված լրավճարը՝ 2000 ՀՀ դրամի փոխարեն 1500 ՀՀ դրամ քանի որ, հաճախումների քանակը շատ է: Լրավճարը պակասեցնելու հաշվին բյուջե ավելի շատ գումար փոխանցելու նպատակով:

ՏՆՕՐԵՆ՝ Գաբրիել Ժ. ՎԱՐԴԱՆՅԱՆ





**ՀՀ ԱՐՄԱՎԻՐԻ ՄԱՐԶ
ԷԶՄԻԱԾԻՆ ՀԱՄԱՅՆՔԻ ԱՎԱԳԱՆԻ**

Ն Ի Ս Տ Թ Ի Վ 4 Ո Ր Ո Շ Ո Ւ Մ Թ Ի Վ 39

«19» մարտի 2021թ.

ք. Էջմիածին

ԱՂԲԱՀԱՆՈՒԹՅԱՆ ԴԻՄԱՑ ԳԱՆՁՎՈՂ ՎՃԱՐՆԵՐԸ ԶԻՋԵԼՈՒ ՄԱՍԻՆ

Ղեկավարվելով «Տեղական ինքնակառավարման մասին» ՀՀ օրենքի 18-րդ հոդվածի 1-ին մասի 42-րդ կետի, «Տեղական տուրքերի և վճարների մասին» ՀՀ օրենքի 16-րդ հոդվածի պահանջներով, էլնելով ներկա սոցիալ-տնտեսական վիճակից, նպատակ ունենալով աջակցել «Էջմիածին քաղաքի բնակարանային կոմունալ վարչություն» բյուջետային հիմնարկի մի շարք աշխատակիցներին, Էջմիածին քաղաքի թաղային կոմիտեների նախագահներին, հաշվի առնելով նրանց բարեխիղճ աշխատանքը, ինչպես նաև հիմք ընդունելով մի շարք բնակիչների կողմից ներկայացված դիմումները և հիմք ընդունելով «Էջմիածին քաղաքի բնակարանային կոմունալ վարչություն» բյուջետային հիմնարկի պետի 03.03.2021 թվականի զեկուցագրերը ու համայնքի ղեկավարի առաջարկը

Էջմիածին համայնքի Ավագանին

Ո Ր Ո Շ Ո Ւ Մ Է՝

1. Զիջել «Էջմիածին քաղաքի բնակարանային կոմունալ վարչություն» բյուջետային հիմնարկի թվով 55 աշխատակիցների 2020թ.-ի աղբահանության վճարները՝ 489 620 /չորս հարյուր ութսունինը հազար վեց հարյուր քսան/ ՀՀ դրամի չափով, համաձայն սույն որոշմանը կցվող ցանկ 1-ի:

2. Զիջել Էջմիածին համայնքի թվով 15 թաղային կոմիտեների նախագահների աղբահանության վճարները՝ 237 000 /երկու հարյուր երեսունյոթ հազար/ ՀՀ դրամի չափով, համաձայն սույն որոշմանը կցվող ցանկ 2-ի:

3. Զիջել Էջմիածին համայնքի թվով 8 բնակիչների աղբահանության վճարները՝ 296 635 /երկու հարյուր իննսունվեց հազար վեց հարյուր երեսունհինգ/ ՀՀ դրամի չափով, համաձայն սույն որոշմանը կցվող ցանկ 3-ի:

4. Սույն որոշումն ուժի մեջ է մտնում ընդունման պահից:

Հ/Հ	Ազգանուն Անուն	Կողմ	Դեմ	Ձեռնպահ	Հ/Հ	Ազգանուն Անուն	Կողմ	Դեմ	Ձեռնպահ
1.	Ավետիսյան Հրաչյա		_____	_____	6.	Կոնյան Դավիթ		_____	_____
2.	Գրիգորյան Վարդան		_____	_____	7.	Ղազարյան Գևորգ		_____	_____
3.	Զաքարյան Սերգեյ		_____	_____	8.	Շիրազյան Արամայիս		_____	_____
4.	Խաչատրյան Թովմաս		_____	_____	9.	Էջմիածին Կարեն		_____	_____
5.	Հայրապետյան Վարուժան		_____	_____					

ՀԱՄԱՅՆՔԻ ՂԵԿԱՎԱՐ



Դ.ԳԱՍՊԱՐՅԱՆ

Յ Ո Ւ Ց Ա Կ 1

ԷԶՄԻԱՍԻՆ ՔԱՂԱՔԻ «ԲՆԱԿԱՐԱՆԱՅԻՆ ԿՈՄՈՒՆԱԼ ՎԱՐՉՈՒԹՅԱՆ» ԱՇԽԱՍԱԿԻՑՆԵՐԻ ԱՂԲԻ ՊԱՐՏՔԸ ԱՌ 31.12.2020Թ.

	ԱԶԳԱՆՈՒՆ ԱՆՈՒՆ	ՊԱՇՏՈՆ	ՀԱՍՏԵ	ԱՂԲԻ ՎԱՐՉ
1	Ղազարյան Լուչիկ	փող.հավաքարար	Անդրանիկ 82	2,400
2	Պետրոսյան Նազելի	փող.հավաքարար	Մաշտոց 61/38	12,000
3	Օհանյան Կարինե	փող.հավաքարար	Պատկանյան 6/37	12,000
4	Խաչատրյան Ռիմա	փող.հավաքարար	Վ.Մանգոյան 2	2,400
5	Ավետիսյան Ամալյա	փող.հավաքարար	Սպանդարյան 1/25	4,800
6	Ղազարյան Լուսինե	փող.հավաքարար	Չարենց 129	2,400
7	Ֆեդոյան Գոհար	փող.հավաքարար	Արագած-2 143	12,950
8	Սարգսյան Զոյա	փող.հավաքարար	Սպանդարյան 1/23	1,800
9	Գեվորգյան Վանիկյա	փող.հավաքարար	Նավասարդյան 22	4,800
10	Քաչեյան Հակոբ	փող.հավաքարար	Կոմիտաս 34 ա	2,200
11	Մահակյան Աննա	փող.հավաքարար	Չարենց 31ա/15	23,500
12	Հարությունյան Անահիտ	փող.հավաքարար	Շահինյան 100 ա/19	14,220
13	Տիգրանյան Սոֆյա	փող.հավաքարար	Վազգեն Առաքին 45ա/48	4,200
14	Այվազյան Իրինա	փող.հավաքարար	Կամո 22	9,600
15	Մամիկոնյան Գայանե	փող.հավաքարար	Մ.Մելիսյան 30 բ	6,800
16	Սահակյան Քերուշ	փող.հավաքարար	Մաշտոց 22/22	18,200
17	Շահվերդյան Մարինա	փող.հավաքարար	Սպանդարյան 1/28	4,800
18	Շահինյան Լեվիկ	փող.հավաքարար	Չարենց 16/14	4,800
19	Մելքոնյան Սվետլանա	փող.հավաքարար	Չարենց 461	1,800
20	Հակոբյան Լիդա	փող.հավաքարար	Չարենց 23/19	9,600
21	Մատոյան Զարե	փող.հավաքարար	Միլոխիին 34 բ	6,630
22	Մանուկյան Գառնիկ	Աղբաթափ բանվոր	Չարենց 11/11	4,800
23	Քյարամյան Էդիկ	Աղբաթափ բանվոր	Միլոխիին 50	3,000
24	Հակոբյան Ժորա	Աղբաթափ բանվոր	Մաշտոց 67/30	16,800
25	Ակաջյան Սամվել	Աղբաթափ բանվոր	Ա.Մանուկյան 155	9,600
26	Գասպարյան Հրայր	Աղբաթափ բանվոր	Չարենց 27/37	9,600
27	Դավթաթյան Համլետ	Աղբաթափ բանվոր	Վազգեն Առաքին 3/38	4,800
28	Գինոսյան Գագիկ	Աղբաթափ բանվոր	Չարենց 361	7,200
29	Վարդանյան Ավետիկ	Աղբաթափ բանվոր	Մաշտոց 63/19	14,400
30	Գրիգորյան Մարգիս	Աղբաթափ բանվոր	Իսահակյան 16 ա	9,600
31	Գրիգորյան Կոյրուհ	Աղբաթափ բանվոր	Արագած 12ա/22	9,600
32	Պետրոսյան Մեղրակ	Աղբաթափ բանվոր	Լիլիցե 6/37	12,000
33	Գրիգորյան Սամվել	Աղբաթափ բանվոր	Իսահակյան 16	9,600
34	Դանիելյան Վայելիկ	Աղբաթափ բանվոր	Արագածի-2 158	9,600
35	Սարգսյան Վարդան	Աղբաթափ բանվոր	Աբովյան 47ա	7,200
36	Հովհաննիսյան Կարեն	Աղբաթափ բանվոր	Ն.Ստեփանյան 6	9,600
37	Աշուրյան Գեղամ	Աղբաթափ բանվոր	Ա.Մանուկյան 286	9,600
38	Թումասյան Աշոտ	Աղբաթափ բանվոր	Օրջոնիկիձե 25/2	9,600
39	Մնացականյան Հովհանես	Աղբաթափ բանվոր	Չարենց 152	4,800
40	Վարդանյան Հրայր	Աղբաթափ բանվոր	Արագածի 5/17	12,000
41	Մկրտչյան Կարեն	Աղբաթափ բանվոր	Պուշկին 1-ին փակ. 6	3,320
42	Մկրտչյան Արտուշ	Աղբաթափ բանվոր	Կալինին 1-ին փակ. 1ա	9,600
43	Ասատրյան Սամվել	Աղբաթափ բանվոր	Զվարթնոց 8/9	12,180
44	Գալստյան Սանվել	Աղբաթափ բանվոր	Չարենց 30	14,400
45	Գալստյան Կարեն	Աղբաթափ բանվոր	Հ.Հակոբյան 35ա	11,760
46	Քոչարյան Հրանտ	Աղբաթափ բանվոր	Մաշտոց 8/27	12,000
47	Բայլան Արթուր	Աղբաթափ բանվոր	Կոստովսկի 23	7,960
48	Ջուլիարյան Հայկ	Վարորդ	Վ.Մամիկոնյան 31	900
49	Դոդանյան Մերոբ	Վարորդ	Չարենց 787	9,600
50	Պետրոսյան Մկրտիչ	Վարորդ	Շահինյան 48/49	6,000
51	Խաչատրյան Կարեն	Վարորդ	Ն.Քոչեռյանի 21	2,400
52	Գևորգյան Երջանիկ	Վարորդ	Ավետիսյանի 23	8,200
53	Սարգսյան Ավետիս	Չորրորդ	Զվարթնոց 8/20	36,000
54	Դավթյան Աշոտ	Վարորդ	Ավետիսյան 15	18,000
55	Պանգրաթյան Անդրանիկ	Վարորդ	Ավետիսյանի 5/1	2,000
	ԸՆԴԱՄԵՆԸ			489,620

ԷԶՄԻԱՄԻՆ ՔԱՂԱՔԻ ԹԱՂԱՅԻՆ ԿՈՄԻՏԵՆԵՐԻ ՆԱԽԱԳԱՀՆԵՐԻ

ԱԶԳԱՆՈՒՆ ԱՆՈՒՆ	ՓՈՂՈՑ	ՀԱՍՑԵ	Աղբի վարձ
1	Նոր Եվրոկիա, Դավիթ Անհաղթի /Օրջոնիկիձև/ Գորգիսյան, Ջորջ Բալունի /Կրուպակայա/	Կալինին 35	7 230
2	Ներսիսյան Արմենակ	Վ.Մամիկոնյան 18	30 320
3	Գալստյան Սիրանուշ	Արարատյան 34ա/20	50 040
4	Աղեկյան Ծաղիկ	Պատկանյան 2բ,3/2	36 480
5	Ավագյան Գեղամ	Ա.Մանուկյան 92	2 550
6	Նալբանդյան Բորիս	Մասունցի Դավթի թաղամաս /Պետ-տնկարան/	3 000
7	Եսայան Քնքուշ	Եսայան 25	4 400
8	Հարությունյան Սարգիս	Վիկտոր Համբարձումյան /Լուսինոսով/	2 000
9	Ֆիդանյան Գրետա	Շահումյան, Մբ. Գրիգոր Լուսավորչի /Կամո/	21 970
10	Արամյան Ժորա	Շահումյան 100 ա	25 970
11	Ավագյան Սեդիկ	Մունրոկյան, Շիրվանզադե, Դեմիրճյան, Լեւոնոսով, Չարենց	3 600
12	Զաքարյան Մարիետա	Դավիթ Բեկի /Թելման/	9 320
13	Բաղայան Ծերուն	Անդրանիկ	28 190
14	Աբրահամյան Անժելա	Տերյան 1 փակ.9	1 400
15	Վարուգյան Սիլվարդ	Նալբանդյան 55	10 530
ԸՆԴԱՄԵՆԸ			237 000

ՀԱՄԱՅՆՔԻ ՂԵԿԻՎՈՐ



ՀԱՄԱՊԱՐՅԱՆ

Ց ՈՒ Ց Ա Կ 3
ՄԻ ՇԱՐՔ ԲՆԱԿԻՉՆԵՐԻ

	ԱԶԳԱՆՈՒՆ ԱՆՈՒՆ	ՓՈՂՈՑ	Աղբի վարձ
1	Հակոբյան Արամայիս	Դավիթ Անհաղթի 24 տուն /Օրջոնիկիձե/	45,945
2	Գագիկ Մկրտչյան	Չարենցի թիվ 9 շենք, թիվ 42բն.	50,580
3	Օվսանա Մարկոսյան	Չարենցի թիվ 19 շենք, թիվ 1բն.	20,700
4	Արա Հարությունյան	Հ.Դանդան 19 տուն	54,170
5	Լյուդա Ղազարյան	Հովհաննես Շիրազի 37 տուն /Պիոներական/	32,800
6	Արամ Համբարձումյան	Վ.Սարգսյան 2-րդ փակ. թիվ 3 տուն	34,680
7	Գայանե Սարգսյան	Արագածի գնգ. թիվ 12ա շենք, թիվ 34 բն.	38,400
8	Զավեն Զորունց	Արագածի գնգ. թիվ 15 շենք, թիվ 18 բն.	19,360
	ԸՆԴԱՄԵՆԸ		296,635

ՀԱՄԱՅՆՔԻ ՂԵԿԱՎԱՐ ԳԱՍՊԱՐՅԱՆ



Ց Ո Ւ Ց Ա Կ

ԷԶՄԻԱԾԻՆ ՔԱՂԱՔԻ <<ԲՆԱԿԱՐԱՆԱՅԻՆ ԿՈՄՈՒՆԱԼ ՎԱՐՉՈՒԹՅԱՆ>> ԱՇԽԱՏԱԿԻՑՆԵՐԻ ԱՂՔԻ ՊԱՐՏՔԸ ԱՌ 31.12.2020թ.

ԱԶԳԱՆՈՒՆ ԱՆՈՒՆ	ՊԱՇՏՈՆ	ՀԱՍՑԵ	ԱՂՔԻ ՎԱՐՉ
1	Ղազարյան Նուշիկ	փող.հավաքարար	Անդրանիկ 82 2 400
2	Պետրոսյան Նազելի	փող.հավաքարար	Մաշտոց 61/38 12000
3	Օհանյան Կարինե	փող.հավաքարար	Պատկանյան 6/37 12 000
4	Խաչատրյան Ռիմա	փող.հավաքարար	Վ.Սանգսյան 2 2 400
5	Ավետիսյան Անայա	փող.հավաքարար	Մպանդարյան 1/25 4 800
6	Ղազարյան Լուսինե	փող.հավաքարար	Չարենց 129 2 400
7	Ֆերոյան Գոհար	փող.հավաքարար	Արագած-2 143 12 950
8	Սարգսյան Ջոյա	փող.հավաքարար	Սպանդարյան 1/23 1 800
9	Գեվորգյան Վառնիկա	փող.հավաքարար	Նավասարդյան 22 4 800
10	Քաչեյան Չակոբ	փող.հավաքարար	Կոմիտաս 34 ա 2 200
11	Սահակյան Աննա	փող.հավաքարար	Չարենց 31ա/15 23 500
12	Չարությունյան Անահիտ	փող.հավաքարար	Շահիմյան 100 ա/19 14 220
13	Տիգրանյան Սոֆյա	փող.հավաքարար	Վազգեն Առաքին 45ա/48 4 200
14	Այվազյան Իրինա	փող.հավաքարար	Կամո 22 9 600
15	Մամիկոնյան Գայանե	փող.հավաքարար	Մ.Մեխակյան 30 բ 6 800
16	Սահակյան Քերուշ	փող.հավաքարար	Մաշտոց 22/22 18 200
17	Շահվերդյան Մարինա	փող.հավաքարար	Մպանդարյան 1/28 4 800
18	Շահինյան Լեվիկ	փող.հավաքարար	Չարենց 16/14 4 800
19	Սելջոնյան Ավետլանա	փող.հավաքարար	Չարենց 461 1 800
20	Չակոբյան Լիդա	փող.հավաքարար	Չարենց 23/19 9 600
21	Մստոյան Ջարե	փող.հավաքարար	Միչոիրին 34 բ 6 630
22	Մանսուրյան Գառնիկ	Աղբաթափ բանվոր	Չարենց 11/11 4 800
23	Քյարամյան Էդիկ	Աղբաթափ բանվոր	Միչոիրին 50 3 000
24	Չակոբյան Ժորա	Աղբաթափ բանվոր	Մաշտոց 67/30 16 800
25	Ակաջյան Սամվել	Աղբաթափ բանվոր	Ա.Մանուկյան 155 9 600
26	Գասպարյան Չրայա	Աղբաթափ բանվոր	Չարենց 27/37 9 600
27	Դալլաբյան Չամելտ	Աղբաթափ բանվոր	Վազգեն Առաքին 3/38 4 800
28	Գինոսյան Գագիկ	Աղբաթափ բանվոր	Չարենց 361 7 200
29	Վարդանյան Ավետիկ	Աղբաթափ բանվոր	Մաշտոց 63/19 14 400
30	Գրիգորյան Սարգիս	Աղբաթափ բանվոր	Իսահակյան 16 ա 9 600
31	Գրիգորյան Կոյրուն	Աղբաթափ բանվոր	Արագած 12ա/22 9 600
32	Պետրոսյան Սեդրակ	Աղբաթափ բանվոր	Լիդիցե 6/37 12 000
33	Գրիգորյան Սամվել	Աղբաթափ բանվոր	Իսահակյան 16 9 600
34	Դանիելյան Վալերիկ	Աղբաթափ բանվոր	Արագածի-2 158 9 600
35	Սարգսյան Վարդան	Աղբաթափ բանվոր	Արուսյան 47ա 7 200
36	Չովհաննիսյան Կարեն	Աղբաթափ բանվոր	Ն.Ստեփանյան 6 9 600
37	Աշուրյան Գեղամ	Աղբաթափ բանվոր	Ա.Մանուկյան 286 9 600
38	Թունասյան Աշոտ	Աղբաթափ բանվոր	Օրջոնիկիձե 25/2 9 600
39	Մնացականյան Չովհանես	Աղբաթափ բանվոր	Չարենց 152 4 800
40	Վարդանյան Հրայր	Աղբաթափ բանվոր	Արագածի 5/17 12 000
41	Մկրտչյան Կարեն	Աղբաթափ բանվոր	Պուշկին 1-ին փակ. 6 3 320
42	Մկրտչյան Արտուշ	Աղբաթափ բանվոր	Կալինին 1-ին փակ.1ա 9 600
43	Ասատրյան Մամվել	Աղբաթափ բանվոր	Զվարթնոց 8/9 12 180
44	Գայստյան Սանվել	Աղբաթափ բանվոր	Չարենց 30 14 400
45	Գայստյան Կարեն	Աղբաթափ բանվոր	Հ.Հակոբյան 35ա 11 760
46	Քոչարյան Հրանտ	Աղբաթափ բանվոր	Մաշտոց 8/27 12 000

47	Բայան	Արթուր	Աղբաթափ բանվոր	Կոտովսկի	23	7 960	
48	Ջուլֆարյան	Հայկ	Վարորդ	Վ.Մամիկոնյան	31	900	
49	Դողանյան	Սերոբ	Վարորդ	Զարենց	787	9 600	
50	Պետրոսյան	Սկրտիչ	Վարորդ	Շահումյան	48/49	6 000	
51	Խաչատրյան	Կարեն	Վարորդ	Մ.Խորենացի	21	2 400	
52	Գևորգյան	Երջանիկ	Վարորդ	Այվազովսկի	23	8 200	
53	Սարգսյան	Ավետիս	Զոդոդ	Զվարթնոց	8/20	36 000	
54	Դավթյան	Աշոտ	Վարորդ	Այվազերդյան	15	18 000	
55	Պանգրաթյան Անդրանիկ		Վարորդ	Այվազովսկի	5/1	2 000	
	ԸՆԴԱՄԵՆԸ						489 620

„ԲԱԿԱՐԱՆԱՅԻՆ ԿՈՄԻՏԵԱԼ ՎԱՐՉՈՒԹՅԱՆ“ ՊԵՏԱԿԱՆ ԱՄԵԼՔՈՆՅԱՆ



1
Իրավաբան Սարգիս
Սարգսյան
Համար: 04716461
04/12/2020

**ԷԶՄԻԱԾՆԻ ՀԱՄԱՅՆՔԻ ՂԵԿԱՎԱՐ
ՏԻԿԻՆ՝ Գ. ԳԱՍՊԱՐՅԱՆԻՆ**

<<03>>մարտի 2021թ.

Ձ Ե Կ ՈՒ Յ Ա Գ Ի Ր

Հաշվի առնելով Էջմիածին քաղաքի թաղային լիազորների կատարած հասարակական աշխատանքները և բնակչությանը սպասարկելը՝ խնդրում եմ Ձեզ աջակցել թվով 15 թաղային լիազորների ադրահանության վճարները գիջելու առ 31.12.2020թ. դրությամբ:
Կից ներկայացվում է թաղային լիազորների պարտքացուցակը:

ԷԶՄԻԱԾԻՆ ՔԱՂԱՔԻ <<ԲԿՎ>> ՊԵՏ



ԱՄԵԼՔՈՆՅԱՆ

Ց ՈՒ Ց Ա Կ

ԷԶՄԻԱՄԻՆ ՔԱՂԱՔԻ ԹԱՂԱՅԻՆ ԿՈՄԻՏԵՆԵՐԻ ՆԱԽԱԳԱՀՆԵՐԻ

ԱԶԳԱՆՈՒՆ ԱՆՈՒՆ	ՓՈՂՈՑ	ՉԱՍՑԵ	Աղբի վարձ
1 Շահրազյան Ռոզա	Նոր Եվրոկիա, Օրջոնիկիձե, Գորգիսյան, Կրուպակայա	Կալինին - 35	7 230
2 Ներսիսյան Արմենակ	Վ. Մամիկոնյան	Վ. Մամիկոնյան 18	30 320
3 Գալստյան Սիրանուշ	Արարատյա 34ա շենք	Արարատյան 34ա/20	50 040
4 Աղեկյան Ծաղիկ	Պատկանյան փողոցի զոմիկներ	Պատկանյան 2բ.3/2	36 480
5 Ավագյան Գեղամ	Ա. Մանուկյան	Ա. Մանուկյան 92	2 550
6 Նալբանդյան Բորիս	Պետ-տնկարան	Պետ-Տնկարան	3 000
7 Նալբանդյան Ֆերուշ	Ռ. Նալբանդյան /Ֆրունզե/	Նալբանդյան 25	4 400
8 Հարությունյան Սարգիս	Լուսինոսով	Լուսինոսով 44	2 000
9 Ֆիդանյան Գրետա	Շահումյան, Կամո	Շահումյան 14	21 970
10 Աղամյան Ժորա	Շահումյան 100 ա	Շահումյան 100ա/9	25 970
11 Ավագյան Սեդիկ	Մուկուկյան, Շիրվանզադե, Ղեմիրճյան, Լերմոնտով, Չարենց թեյման	Շիրվանզադե 5ա, թեյման 15	3 600
12 Զաքարյան Մարիետա	Անդրանիկ	Անդրանիկ 70	9 320
13 Բարսեղյան Ծերուն	Տերյան	Տերյան 1 փ.9	28 190
14 Աբրահամյան Անժելա	Նալբանդյան	Նալբանդյան 55	1 400
15 Վարուգյան Սիլվադ			10 530
ԸՆԴԱՄԵՆԸ			237 000



ԷԶՄԻԱՄԻՆ ՔԱՂԱՔԻ «ԲԿԿ»-Ի ՊԵՏԼԻՆԻԱԿԱՆ ԿՈՄԻՏԵ

*Խանութի քարտ
ԲՆՔ-ի քարտ
ՍՊԸ (Գնադրամ)*

**ԷԶՄԻԱԾԻՆ ՀԱՄԱՅՆՔԻ ՂԵԿԱՎԱՐ
ՏԻԿԻՆ Դ. ԳԱՍՊԱՐՅԱՆԻՆ**

<<03>> մարտի 2021թ.

Ջ Ե Կ ՈՒ Յ Ա Գ Ի Ր

Հիմք ընդունելով Էջմիածին քաղաքի մի շարք բնակիչների կողմից ներկայացված դիմումները, իրենց համապատասխան հիմնավորումներով, աղբահանության կուտակված վարձերը զիջելու մասին:

Կից ներկայացնում ենք ներքոհիշյալ հասցեների ցուցակը՝

1. Օրջոնիկիձե 24 տուն - Արամայիս Հակոբյան (45.945 դրամ)
2. Չարենց 9 շ. 42բն. – Մկրտչյան Գագիկ (50.580 դրամ)
3. Չարենց 192.1բն.- Մարկոսյան Օվսաննա (20.700 դրամ)
4. Հ.Դանդան 19տ.- Հարությունյան Արա (54.170 դրամ)
5. Պիոներական 37տ.-Ղազարյան Լյուդա (32.800 դրամ)
6. Վ.Սարգսրան 2-րդ փակ.3տ- Համբարձումյան Արամ (34.680 դրամ)
7. Արագածի 12ա շ. 34բ.- Սարգսյան Գայանե (38.400 դրամ)
8. Արագածի 152.18բ- Չորունց Չավեն (19.360 դրամ)

Ընդհանուր կազմում է 296.635 դրամ

ԷԶՄԻԱԾԻՆ ՔԱՂԱՔԻ <<ԲԿՎ>> ՊԵՏ՝ **Ա.ՄԵԼԹՈՆՅԱՆ**



ՀԱՅԱՍՏԱՆԻ ՀԱՆՐԱՊԵՏՈՒԹՅՈՒՆ
ԱՐՄԱՎԻՐԻ ՄԱՐԶ

«ԷՋՄԻԱԾԻՆ ԶԱՂԱՔԻ ԲՆԱԿԱՐԱՆԱՅԻՆ
ԿՈՄՈՒՆԱԼ ՎԱՐՉՈՒԹՅՈՒՆ»
ԲՅՈՒՋԵՏԱՅԻՆ ՀԻՄՆԱՐԿ

1101 ք. Էջմիածին Մաշտոց փող. 0
հեռ. +374(231)5-64-98



04716461

РЕСПУБЛИКА АРМЕНИЯ
АРМАВИРСКИЙ МАРЗ

« ЖИЛИЩНО КОМУНАЛЬНОЕ
УПРАВЛЕНИЕ ГОРОДА
ЭЧМИАДЗИНА,,

1101 г.Эчмиадзин ул.Маштоца 0
тел.+374(231)5-64-98

1101 REPUBLIC OF ARMENIA, ARMAVIR'S MARZ, HOUSE KOMUNAL ADMINISTRATION
OF THE CITY ECHMIADZIN · BUDJET ENTERPRISE
tel. +374(231)5-64-98

№ 23

« 19 » 03 2021թ.

ՏԵՂԵԿԱՆՔ

Տրամադրվում է առ այն,որ Էջմիածին համայնքի ավագանու 19.03.2021թ. թիվ 39 որոշման 3-րդ կետով սահմանված՝ թվով 8 բնակիչների աղբահանության վճարը զիջելուն վերաբերվող, հիմք հանդիսացող փաստաթղթերը պահվելու են <<Բնակարանային կոմունալ վարչությունում>>:

<<ԷՋՄԻԱԾԻՆ ԶԱՂԱՔԻ ԲԿԿ>>ՊԵՏ  Ա.ՄԵԼԵՆՆԱՆ





**ՀՀ ԱՐՄԱՎԻՐԻ ՄԱՐԶ
ԷԶՄԻԱԾԻՆ ՀԱՄԱՅՆՔԻ ԱՎԱԳԱՆԻ**

Ն Ի Ս Տ Թ Ի Վ 4 Ո Ր Ո Շ Ո Ւ Մ Թ Ի Վ 40

«19» մարտի 2021թ

ք.Էջմիածին

ՀՈՂԱՄԱՍՆ ԷԶՄԻԱԾԻՆ ՀԱՄԱՅՆՔԻ ՄԵՓԱԿԱՆՈՒԹՅՈՒՆԸ ՃԱՆԱՉԵԼՈՒ ՄԱՍԻՆ

Ղեկավարվելով Հայաստանի Հանրապետության Սահմանադրության 184-րդ հոդվածի, «Տեղական ինքնակառավարման մասին» Հայաստանի Հանրապետության օրենքի 18-րդ հոդվածի պահանջներով, հիմք ընդունելով 01.06.2010թ. ՀՀ կառավարությանն առընթեր անշարժ գույքի կադաստրի պետական կոմիտեի նախագահի թիվ 186-Ն հրամանի 9-րդ կետի 2-րդ և 5-րդ ենթակետերը և համայնքի ղեկավարի առաջարկությունը՝

Էջմիածին համայնքի Ավագանին

Ո Ր Ո Շ Ո Ւ Մ Է

1. ՀՀ Արմավիրի մարզի Էջմիածին համայնքի Տիգրան Մեծի /Սպանդարյան/ փող. թիվ 7/1 հասցեում գտնվող /կադաստրային ծածկագիր 04-002-0901-0001/ 54,7քմ մակերեսով հողամասը, որպես անհայտ քաղաքացու սեփականություն հաշվառված, որևէ իրավունք հաստատող փաստաթղթեր չունեցող, բնակավայրերի նպատակային նշանակության, բնակելի կառուցապատման գործառնական նշանակության հողամասը ճանաչել Էջմիածին քաղաքային համայնքի սեփականությունը:

2. Սույն որոշումը կարող է բողոքարկվել դրա ուժի մեջ մտնելու օրվանից երկամսյա ժամկետում:

3. Սույն որոշումն ուժի մեջ է մտնում ընդունման պահից:

Հ/Հ	Ազգանուն Անուն	Կողմ	Չեմ	Ձեռնպահ	Հ/Հ	Ազգանուն Անուն	Կողմ	Չեմ	Ձեռնպահ
1.	Ավետիսյան Հրայրա	_____	_____	_____	6.	Կոնյան Դավիթ	_____	_____	_____
2.	Գրիգորյան Վարդան	_____	_____	_____	7.	Ղազարյան Վևորգ	_____	_____	_____
3.	Զաքարյան Սևրգեյ	_____	_____	_____	8.	Միրզոյան Արամայիս	_____	_____	_____
4.	Խաչատրյան Թովմաս	_____	_____	_____	9.	Մովսիսյան Վարեն	_____	_____	_____
5.	Հայրապետյան Վարուժան	_____	_____	_____					

ՀԱՄԱՅՆՔԻ ՂԵԿԱՎԱՐ



Դ.ԳԱՍՊԱՐՅԱՆ



ՀԱՅԱՍՏԱՆԻ ՀԱՆՐԱՊԵՏՈՒԹՅՈՒՆ
ԿԱԴԱՍՏՐԻ ԿՈՄԻՏԵ

ՏԵՂԵԿԱԼՁ

ԳՈՒՅՔԻ ԱՌԱՆՁԻՆ ՈՐԱԿԱԿԱՆ ԶԱՆԿԱԿԱՆ ԲՆՈՒԹԱԳՐԵՐԻ ԵՎ ԴՐԱ ՆԿԱՏՄԱՄԲ
ԱՌԱՆՁԻՆ ԻՐԱԿՈՒՆՔՆԵՐԻ (ՍԱՀՄԱՆԱՓՈՎԿՈՒՄՆԵՐԻ) ԿԵՐԱԲԵՐՅԱԼ

04/03/2021թ.

N US-04032021-04-0307

գաղտնաբառ՝ ENJ6Y46UPLPK

Դիմող՝

ՍՏԵՓԱՆ ԱԲԳԱՐՅԱՆ ՍԻՄՈՆԻ

ԱՐՄԱԿԻՐ, ԿԱԴԱՐՇԱՊՈՍ, ՍՈՒՐԲ ՄՈՎՍԵՍ ԽՈՐԵՆԱՅԻ Փ., 2ԲԾ, 10ԲԲՆ

Ի պատասխան Ձեր 02/03/2021-6-0075 դիմումի հայտնում ենք, որ ըստ կադաստրային քարտեզի ներկայացված հատակագծում շտրիխապատված մասը՝ 0901-0001 կադաստրային ծածկագրից հանդիսանում է (անհայտ քաղաքացիներ) քաղաքացիների սեփականության բնակավայրի նպատակային նշանակության բնակելի՝ կառուցաապատման գործառնական նշանակության հողամաս:

Տեղեկանքը կազմվել է Հայաստանի Հանրապետության կադաստրի կոմիտեի
**Անշարժ գույքի գրանցման միասնական ստորաբաժանման անշարժ գույքի
ոեգիստր**
ԱՐՏԱՎԱԶԴ ԳՐԻԳՈՐՅԱՆԻ կողմից

*Սույն տեղեկանքը հաստատված է էլեկտրոնային եղանակով՝ տեղեկանքը կազմող պաշտոնատար անձի
կողմից:

ՀՈՂԱՄԱՍԻ ԳԼԽԱԿՈՐ ՀԱՏԱԿԱԳԻԾ

Հաստատում է՝
Էջմիածնի համայնքի ղեկավար՝ Գ. Պատրարյան
կ.տ. _____ 2012 թ.

տրամադրված է _____ ին « _____ » 2012 թ. N _____ որոշմամբ

(Որոշման տրամադրումը)

Հողամասի իրադրական հատակագիծ

Հողամասի հատակագիծ
Մ 1:200



Գտնվելու վայրը (Պատճեն)	Բ. Էջմիածին Սպանդուկյան <i>Սպանդուկյան 1/1</i>
Ծածկաթիվ	0901-
Հասցեացուցան նպատակը	Ընկերություն, չենք խնամենք գրանցված հողամասը, արձանագրել
Նպատակային նշանակությունը (կատարողիան)	Բնակավայրերի
Վարձատրված նշանակությունը կամ իրադրությունը	Բնաճի կառուցարարական հաստատ
Մասերից (Պատճեն)	54 / 7թ

Գտնվելու վայրը (Պատճեն)	Բնակավայրերի
Գծառնակ	X
ԿՈՌՈՂԻՏԱՏՆԵՐԸ	Y

Հողամասի ծամրատեսակում է	Ն1-Սննդի կետ
Հողամասի ծամրատեսակում է	Ն1-Սննդի կետ

Հարկակները	1	Հարկակները	1
Պարտերը	1	Պարտերը	1
Պարտերը	1	Պարտերը	1
Պարտերը	1	Պարտերը	1
Վարչական	1	Վարչական	1
Վարչական	1	Վարչական	1
Վարչական	1	Վարչական	1
Վարչական	1	Վարչական	1

Հարկակները 1 թիվըն առանձին հարկակներում ընդգրկված չեն
(տրամադրված չեն հարկակները) Վարչականը 1 է (Վարչականը չեն)

Վարչական
Վարչական
Վարչական
Վարչական





PRODUCED BY AN AUTODESK EDUCATIONAL PRODUCT

PRODUCED BY AN AUTODESK EDUCATIONAL PRODUCT

Ֆուտբոլ

Սպանդարտայն փ.

Ս. Ս. Մաշտոցի փող.

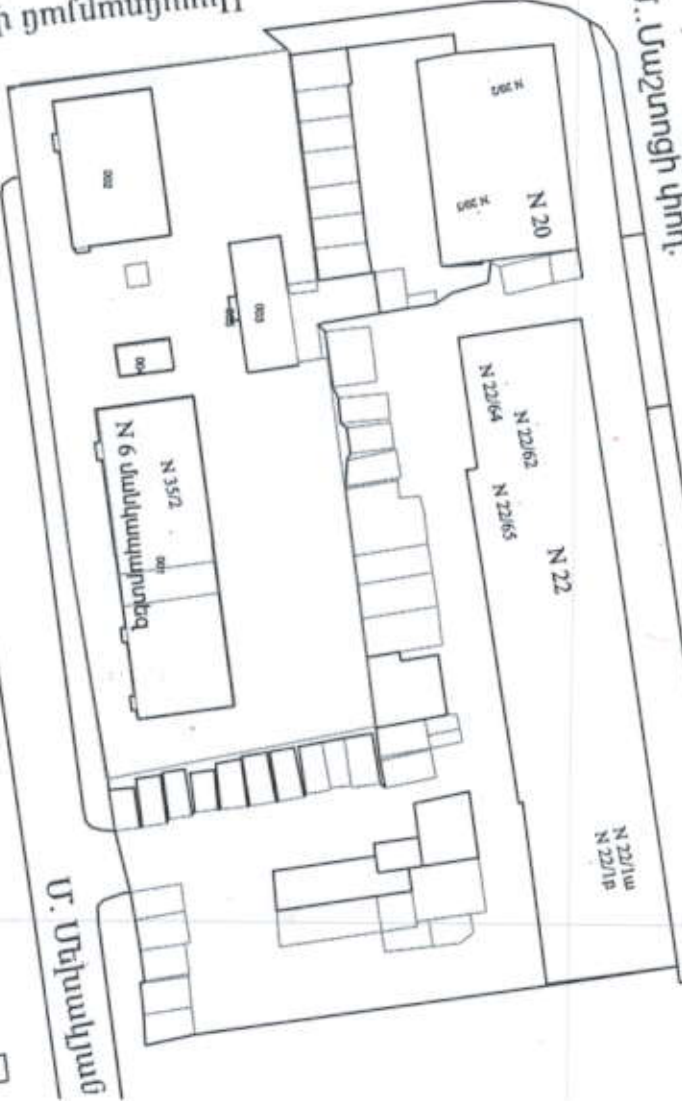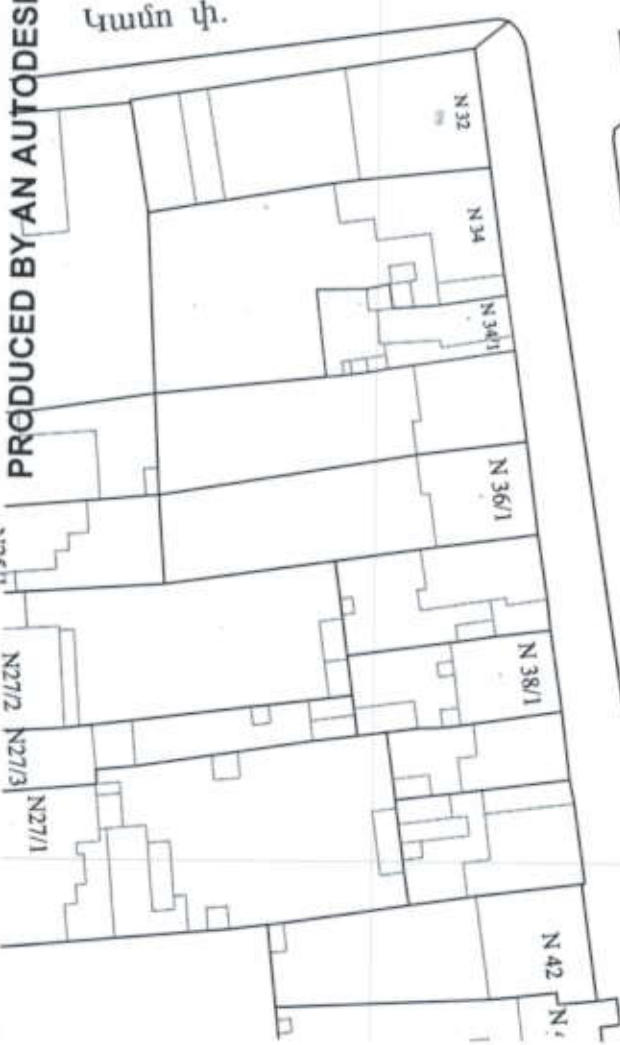

Ս. Մխչյան

N 73/66



**ՀՀ ԱՐՄԱՎԻՐԻ ՄԱՐԶ
ԷԶՄԻԱԾԻՆ ՀԱՄԱՅՆՔԻ ԱՎԱԳԱՆԻ**

Ն Ի Ս Տ Թ Ի Վ 4 Ո Ր Ո Շ Ո Ւ Մ Թ Ի Վ 4 1

«19» մարտի 2021թ.

ք.Էջմիածին

**ՈՉ ԲՆԱԿԵԼԻ ՏԱՐԱԾՔԸ ՎԱՐՉԱԿԱԼՈՒԹՅԱՆ ԻՐԱՎՈՒՆՔՈՎ ՕԳՏԱԳՈՐԾՄԱՆ
ՏՐԱՄԱԴՐԵԼՈՒ ՄԱՍԻՆ**

Ղեկավարվելով «Տեղական ինքնակառավարման մասին» Հայաստանի Հանրապետության օրենքի 18-րդ հոդվածի 1-ին մասի 21-րդ կետի պահանջներով և հիմք ընդունելով Էջմիածին քաղաքի Կոստանյան փողոցի թիվ 3 շենքի թիվ 39 բնակարան հասցեում հաշվառված «Սենիկ Շահինյան» անհատ ձեռնարկատիրոջ դիմումը և Էջմիածին համայնքի ղեկավարի առաջարկությունը՝

Էջմիածին համայնքի Ավագանին

Ո Ր Ո Շ Ո Ւ Մ Է

1. Էջմիածին քաղաքի Կոստանյան փողոցի թիվ 3 շենքի թիվ 39 բնակարան հասցեում հաշվառված «Սենիկ Շահինյան» անհատ ձեռնարկատիրոջ, Էջմիածին քաղաքում և հարակից գյուղերում ապրանքներ մատակարարելու և մշակութային ծառայություններ իրականացնելու նպատակով, ժամանակավոր տիրապետմանը և օգտագործմանը վարձակալության իրավունքով, 2 /երկու/ տարի ժամկետով տրամադրել 16,8քմ մակերեսով /Պ.4/06 համարակալումով/ ոչ բնակելի տարածքը, որը գտնվում է Էջմիածին քաղաքի Սբ.Մ.Մաշտոցի 0 հասցեում՝ Էջմիածնի համայնքապետարանի վարչական 2-րդ մասնաշենքի 4-րդ հարկում :

2. Տարածքի ամսական վարձավճարի չափը՝ յուրաքանչյուր քառակուսի մետրի համար, սահմանել 1000 /մեկ հազար/ Հայաստանի Հանրապետության դրամ:

3. Էջմիածին համայնքի ղեկավարին առաջարկել մեկամսյա ժամկետում «Սենիկ Շահինյան» անհատ ձեռնարկատիրոջ հետ ՀՀ օրենսդրությամբ սահմանված կարգով կնքել ոչ բնակելի տարածքի վարձակալության պայմանագիր:

4. Մույն որոշումն ուժի մեջ է մտնում ընդունման պահից:

Հ/Հ	Ազգանուն Անուն	Կողմ	Դեմ	Զեռուպահ	Հ/Հ	Ազգանուն Անուն	Կողմ	Դեմ	Զեռուպահ
1.	Ավետիսյան Հրաչյա		_____	_____	6.	Կոնդյան Դավիթ		_____	_____
2.	Գրիգորյան Վարդան		_____	_____	7.	Ղազարյան Գևորգ		_____	_____
3.	Զաքարյան Սերգեյ		_____	_____				_____	_____
4.	Խաչատրյան Թովմաս		_____	_____				_____	_____
5.	Հայրապետյան Վարուժան		_____	_____				_____	_____

ՀԱՄԱՅՆՔԻ ՂԵԿԱՎԱՐ Դ.ԳԱՄՊԱՐՅԱՆ



ՀՀ Արմավիրի մարզի
Ք. Էջմիածնի քաղաքապետ
տիկին Դ. Գասպարյանին.
Ա.Ձ «Սենիկ Շահինյան»-ից

Դիմում

Էջմիածին քաղաքում և հարակից գյուղերում ապրանքներ մատակարարելու և
մշակութային ծառայություններ իրականացնելու նպատակով : Խնդրում եմ Ձեզ
վարձակալության իրավունքով ինձ տրամադրել Էջմիածին համայնքի սեփականություն
հանդիսացող ք. Էջմիածին փ. Մաշտոց 0 հասցեում գտնվող 2-րդ մասնաշենքի 4-րդ
հարկում II 4/06 համարակազմով 16,8 ք/մ-ով նշանագրված տարածքը:

Դիմող  Սենիկ Շահինյան
11.03.2021թ

ԱՁ-ի տվյալները
Ք. Էջմիածին
«Արդշինինվեստբանկ»
ՓԲԸ Էջմիածնի մ/ճ
հ.հ 2475907145380000
հ.վ.հ.հ 52137042
հեռ. 093968517

REMARKS/OBSERVATIONS

REPUBLIC OF THE PHILIPPINES
DEPARTMENT OF TOURISM
OFFICE OF THE SECRETARY
THE PASSPORT IS VALID FOR FOREIGN
COUNTRIES ONLY

1309 2018



Signature of *[Handwritten Name]*
[Handwritten Date] 31 3 2018
[Handwritten Initials]



PP 04505 06

ՀԱՅԱՍՏԱՆԻ
ԱՐԴԱՐԱԴԱՏՈՒԹՅԱՆ ՆԱԽԱՐԱՐՈՒԹՅՈՒՆ
ԻՐԱՎԱՐԱՆԱԿԱՆ ԱՆՁԱՆՑ ՊԵՏԱԿԱՆ ՌԵԳԻՍՏՐ

ՊԵՏԱԿԱՆ ՄԻԱՄՆԱԿԱՆ ԳՐԱՆՑԱՄԱՏՅԱՆԻՑ ԶԱՂՎԱԾԷ առ 2018-11-01

«ՍԵՆԻԿ ՇԱՀԻՆՅԱՆ ՄԱՐԱՏԻ»

Անհատ ձեռնարկատեր

Կարգավիճակ

Պետական հաշվառման համար, տարի, ամիս, ամսաթիվ

Կրկին հաշվառման տարի, ամիս ամսաթիվ

Հարկ վճարողի հաշվառման համար (ՀՎՀՀ)

Սոցիալական վճարների պարտավորությունների անձնական հաշվի շարտի համար

Հրաժարվել է հանքային ծառայությունների համարանիշից
Քաղաքացիություն

Անձնագրային տվյալներ

Հաշվառման վայր

Բնակության վայր

Ձեռնարկատիրական գործունեությամբ զբաղվելու հասցե

Ձեռնարկատիրական գործունեության տեսակ(ներ)

Շեմախոսահամար(ներ)

Շեռապատճեն

Էլեկտրոնային փոստ

Վեբ կայք

Հաշվառումից հանված է տարի, ամիս, ամսաթիվ

Հաշվառումից դուրս գալու վերաբերյալ պետական միասնական գրանցամատյանում տեղեկություններ գրառված չեն:

38.03927, 2005-06-17

2018-11-01

52137042

10713980

Ոչ

ՀԱՅԱՍՏԱՆ

010312627, տրվ. 2018-10-08-ին, 057 կողմից

ԿՈՍՏԱՆՅԱՆ Փ. / Շ / 3 / քն. 39
ՎԱԴԱՐԵԱՊԱՏ 1107 ԱՐՄԱՎԻՐ
ՀԱՅԱՍՏԱՆ

ԿՈՍՏԱՆՅԱՆ Փ. / Շ / 3 / քն. 39
ՎԱԴԱՐԵԱՊԱՏ 1107 ԱՐՄԱՎԻՐ
ՀԱՅԱՍՏԱՆ

ՄԱՇՏՈՅԻ Փ. / 18/15 ՎԱԴԱՐԵԱՊԱՏ 1101
ԱՐՄԱՎԻՐ ՀԱՅԱՍՏԱՆ

47.19.0

093-96-85-17, -Գրառված չէ-

-Գրառված չէ-

-Գրառված չէ-

-Գրառված չէ-

2005-09-27

Պետական միասնական գրանցամատյանում գրանցված փոփոխություններ

Գրանցման ամսաթիվ	Փոփոխություններ
2005-09-27	Հաշվառումից հանում
2018-11-01	Նախկինում ԱԶ հաշվառված անձի կրկին հաշվառում

Քաղվածքը տրամադրող _____ ԱՐԹՈՒՐ ՀՈՎԱՆՆՈՍՅԱՆ ԿԱՐԱՊԵՏԻ

տնօրեն

Քաղվածքի տրամադրման ամսաթիվ՝ 2018-11-01



ՇԻՆՈՒԹՅՈՒՆՆԵՐԻ ՀԱՏԱԿԱԳԻԾ

Էջմիածին համայնք

Անուն, ազգանուն (անկանոն)

Արձակիիր

Մարզ

Էջմիածին

Համայնք

Մ.Մաշտոց 0

Հասցե

Մասշտաբ 1:200


① 4 հարկ 2-րդ մասնաշենք

H=3.1


h=2.9

D=0.6

d=0.2-0.6

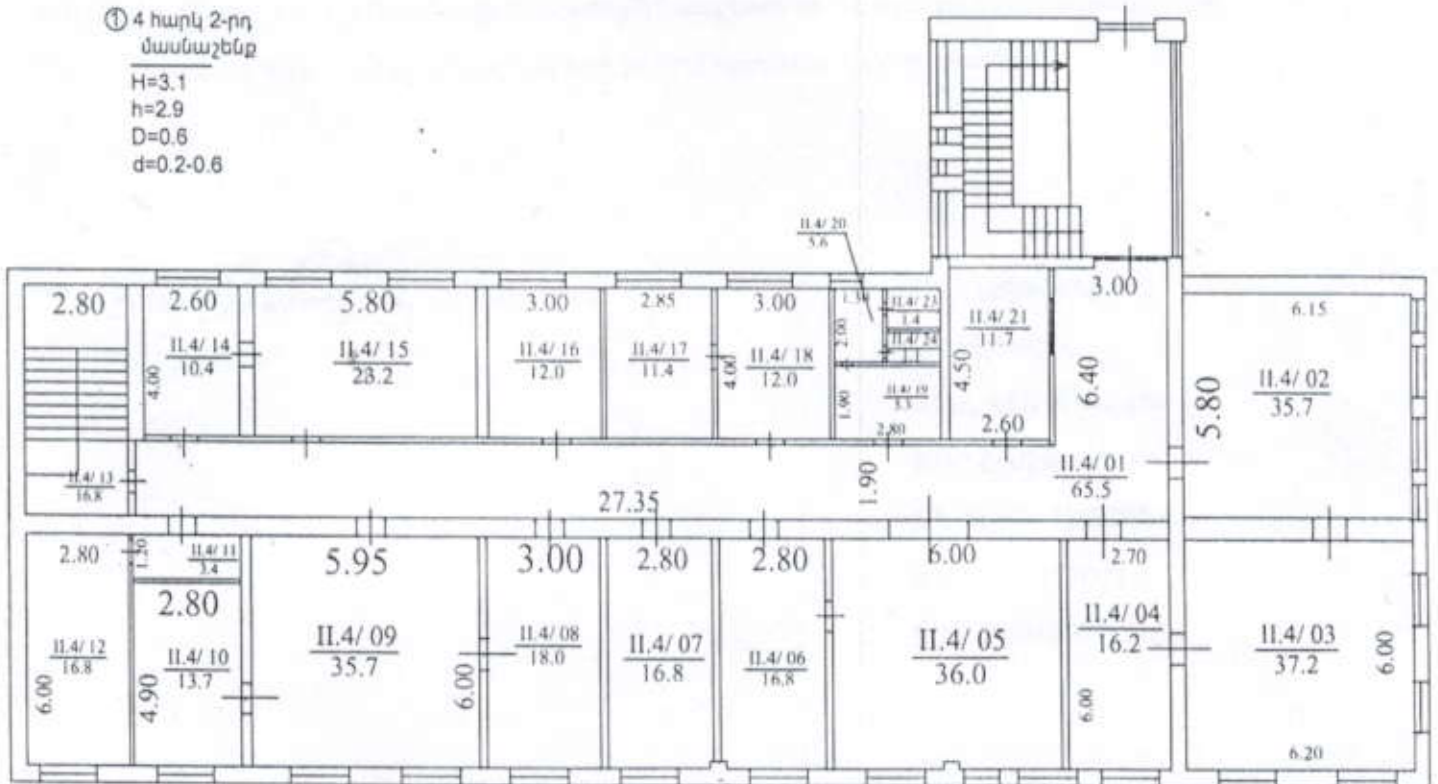

2-րդ հաշ. 4-հարկ

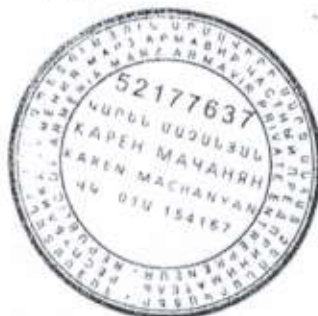



**ՀՀ ԱՐՄԱՎԻՐԻ ՄԱՐԶ
ԷԶՄԻԱԾԻՆ ՀԱՄԱՅՆՔԻ ԱՎԱԳԱՆԻ**

Ն Ի Ս Ս Թ Ի Վ 4 Ո Ր Ո Շ Ո Ւ Մ Թ Ի Վ 42

«19» մարտի 2021թ.

ք.Էջմիածին

ԷԶՄԻԱԾԻՆ ՀԱՄԱՅՆՔԻ ՄԵՓԱԿԱՆՈՒԹՅՈՒՆԸ ՀԱՆԴԻՄԱՑՈՂ ՀՈՂԱՄԱՍԸ ԱՌԱՆՑ ՄՐՑՈՒՅԹԻ ԿԱՌՈՒՑԱՊԱՏՄԱՆ ԻՐԱՎՈՒՆՔՈՎ ՕԳՏԱԳՈՐԾՄԱՆ ՏՐԱՄԱԴՐԵԼՈՒ ՄԱՍԻՆ

Ղեկավարվելով Հայաստանի Հանրապետության հողային օրենսգրքի 48-րդ հոդվածի 4-րդ մասի 2-րդ պարբերությամբ, 57-րդ, 76-րդ հոդվածի 5-րդ մասով, «Տեղական ինքնակառավարման մասին» Հայաստանի Հանրապետության օրենքի 18-րդ հոդվածի 1-ին մասի 21-րդ կետի պահանջներով և հիմք ընդունելով Հայաստանի Հանրապետության կառավարության 12.04.2001 թվականի N 286 որոշմամբ հաստատված կարգի 46.2-րդ կետի «ա» ենթակետի դրույթները և Էջմիածին քաղաքի Նար-Դոսի փողոցի թիվ 1 տան բնակիչ Գրիգոր Այոշայի Դանիելյանի դիմումը ու համայնքի ղեկավարի առաջարկությունը

Էջմիածին քաղաքի Ավագանին

Ո Ր Ո Շ Ո Ւ Մ Է

1. Առանց մրցույթի, կառուցապատման իրավունքով 10 /տաս/ տարի ժամկետով Գրիգոր Այոշայի Դանիելյանին /կառուցապատող/ (անձնագիր BA1482426), օգտագործման տրամադրել Էջմիածին համայնքի սեփականությունը հանդիսացող /հիմք՝ անշարժ գույքի նկատմամբ պետական գրանցման վկայական N 19032021-04-0009/, Էջմիածին քաղաքի Նար-Դոսի փող. թիվ 1/1 հասցեում գտնվող 0,00147հա մակերեսով բնակավայրերի նպատակային նշանակության, ընդհանուր օգտագործման գործառնական նշանակության հողամասը, աստիճանավանդակ կառուցելու նպատակով:

2. Կառուցապատման իրավունքի տարեկան վճարի չափը սահմանել 1 /մեկ/ քմ հողամասի համար 2 500 /երկու հազար հինգ հարյուր/ ՀՀ դրամ:

3. Էջմիածնի համայնքապետարանի քաղաքաշինության և հողօգտագործման բաժնի աշխատակիցներին հանձնարարել Էջմիածնի համայնքի ղեկավարի անունից, ՀՀ օրենսդրությամբ սահմանված կարգով, նոտարական գրասենյակում ներկայացնել վավերացման Էջմիածնի համայնքի և կառուցապատողի միջև կնքվելիք անշարժ գույքի կառուցապատման իրավունքով օգտագործման տրամադրելու մասին պայմանագիրը:

4. Սույն որոշումն ուժի մեջ է մտնում ընդունման պահից:

Հ/Հ Ազգանուն Անուն	Կողմ	Դեմ	Ձեռնպահ	Հ/Հ Ազգանուն Անուն	Կողմ	Դեմ	Ձեռնպահ
1. Ավետիսյան Հրաչյա			_____	6. Կոնդյան Դավիթ			_____
2. Գրիգորյան Վարդան			_____	7. Նազարյան Գևորգ			_____
3. Ջաբարյան Սերգեյ			_____	8. Իսկանդարյան Արամայիս			_____
4. Խաչատրյան Թովմաս			_____	Գրիգորյան Դարեն			_____
5. Հայրապետյան Վարուժան			_____				_____

ՀԱՄԱՅՆՔԻ ՂԵԿԱՎԱՐ

Դ.ԳԱՍՊԱՐՅԱՆ





ՀԱՅԱՍՏԱՆԻ ՀԱՆՐԱՊԵՏՈՒԹՅՈՒՆ

ՎԿԱՅԱԿԱՆ

ԱՆՇԱՐԺ ԳՈՒՅՔԻ ՆԿԱՏԱՄԱՔ ԻՐԱՎՈՒՆՔՆԵՐԻ
ՊԵՏԱԿԱՆ ԳՐԱՆՑՄԱՆ



Կադաստրի
կոմիտե

Սույն վկայականով հաստատվում է 19 մարտի 2021 թվականին գույքի նկատմամբ իրավունքների պետական գրանցման միասնական մատյանում կատարված անշարժ գույքի նկատմամբ իրավունքի պետական գրանցումը հետևյալ տվյալներով.

1. ԳՐԱՆՑՎԱԾ ԻՐԱՎՈՒՆՔԻ ՍՈՒԲՅԵԿՏ(ՆԵՐ)

ՀՀ ԱՐՄԱՎԻՐԻ ՄԱՐԶԻ ՎԱՂԱՐՇԱՊԱՏ ՔԱՂԱՔԱՅԻՆ ՀԱՄԱՅՆՔ

2. ԱՆՇԱՐԺ ԳՈՒՅՔԻ ԳՏՆՎԵԼՈՒ ՎԱՅՐԸ ԵՎ ԱՆՎԱՆՈՒՄԸ

Մարզ Արմավիր, համայնք Վաղարշապատ ք. Նար-Դոսի փողոց 1/1

3. ԳՐԱՆՑՄԱՆ ՀԱՄԱՐ ՀԻՄՔ ՀԱՆԴԻՍԱՑԱԾ ՓԱՍՏԱԹՂԹԵՐԸ

ՀՀ կառավարության 14.07.2005թ. թիվ 1109-Ն որոշում, Հասցե տրամադրելու մասին որոշում (որոշման քաղվածք) 15.03.2021թ. թիվ 219

4. ՀՈՂԱՄԱՍԻ ԲՆՈՒԹԱԳՐԵՐԸ

Կադաստրային ծածկագիրը՝ 04-002-0094-0017

Մակերեսի չափը (հա)՝ 0.00147

Նպատակային նշանակությունը՝ բնակավայրերի

Գործառնական նշանակությունը կամ հողատեսքը՝ Ընդհանուր օգտագործման

Գրանցված իրավունքի տեսակը՝ ՍԵՓԱԿԱՆՈՒԹՅՈՒՆ

ՎԿԱՅԱԿԱՆ N 19032021-04-0009, գաղտնաբառ՝ BBXTQVGMFRB

Փաստաթղթի իսկությունը և վավերականությունը կարող է ստուգվել Կադաստրի կոմիտեի
www.e-cadastre.am կայքէջի միջոցով

5. ՇԻՆՈՒԹՅՈՒՆՆԵՐԻ ԲՆՈՒԹԱԳՐԵՐԸ

- 1) Նպատակային նշանակությունը՝
- 2) Բնութագրերը ըստ առանձին շինությունների՝

Հ/Հ	Կադաստրային ծածկագիր	Տեսակ	Մակերես	Գրանցված իրավունքի տեսակ

Լրացուցիչ նշումներ և տեղեկություններ

Գրանցումը իրականացնող պաշտոնատար անձի անունը, ազգանունը՝ ՎԱԼԵՐԻԿ ՍԱՐԳՍՅԱՆ

Զբաղեցրած պաշտոնը՝ Անշարժ գույքի գրանցման միասնական ստորաբաժանման անշարժ գույքի ավագ ռեգիստր

ՎԿԱՅԱԿԱՆ N 19032021-04-0009, գաղտնաբառ՝ BBXTQVGMEFRB

Փաստաթղթի իսկությունը և վավերականությունը կարող է ստուգվել Կադաստրի կոմիտեի www.e-cadastre.am կայքէջի միջոցով



Կադաստրի

Երևան հանրակրթական դպրոց

Պ. Կապույտյանի

Ընթացիկ դասընթացի 1-րդ դասարան

Մաթեմատիկա

Պատճառ

Մենք հիմա հանդիպում ենք 14, 7 և 5-ի հարաբերակցությանը
և հարկում ենք հասկանալ, թե ինչպես կապված են նրանք, և
հարկում ենք պարզապես հարցեր:

Մենք ընդհանուր 9-ի հարաբերակցություն

0 7 7 3 3 6 7 5 6

586
Պատճառը 2024

ՀՈՂԱՄԱՍԻ ՉՈՒՍԱԿՈՐ ՀԱՏԱԿԱԳԻԾ

Հաստատում են՝

Էքզիսիտին հասնելից դիմապար

կտ

20 ր.


տրամադրված է _____ ին

(նորմաս սրբանշարժ)

2012 թ. N _____ որոշմամբ

Հողամասի իրադրական հատակագիծ

Հողամասի հատակագիծ
U 1: 500

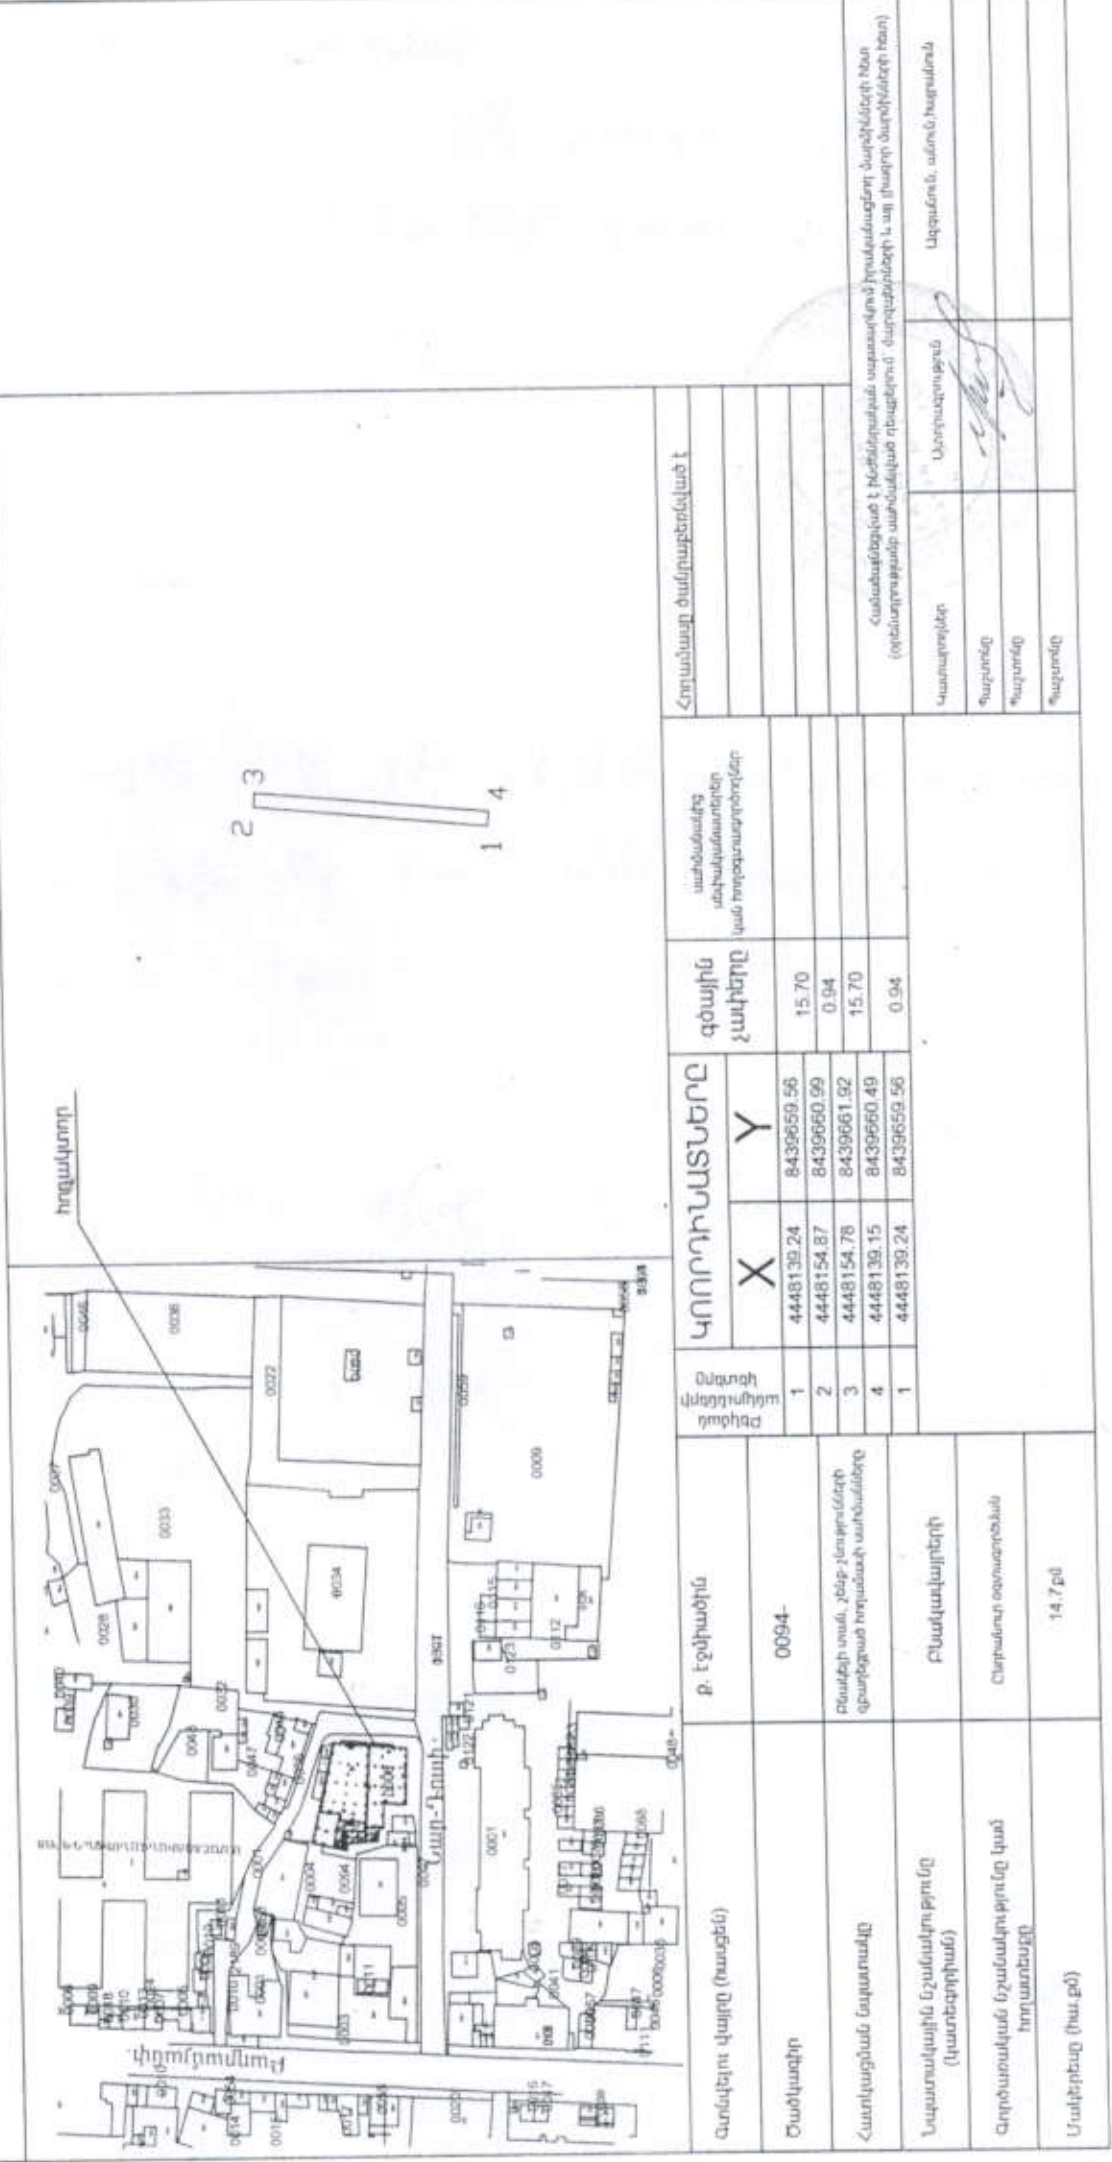

Գտնվելու վայրը (հասցեն)	Ք. Էջնիածին	ԿՈՐՐԻԿՏԱՏՆԵՐ		գծային չափերը	սահմանից սեփականատերի կամ իրազեկանություններ	Հողամասը ժամրարեմելած է
		X	Y			
Ծածկագիր	0094-	1	4448139.24	8439659.56	15.70	
Հատվածանման նպատակով	Բնակելու տան, չնցք-նկույթներից ցրածնական հորանաչի սահմանները	2	4448154.87	8439660.99	0.94	
Նպատակային նշանակությունը (կատեգորիան)	Բնակավայրերի	3	4448154.78	8439661.92	15.70	
Չորհանգիստային նշանակությունը կամ որդակտեմքը	Ուղեգնային օբյեկտների	4	4448139.15	8439660.49	0.94	
Մասնիկնադ (հա.քմ)	14,7 քմ	1	4448139.24	8439659.56		

Ստորագրություն
Կարգավիճակ
Պատվավոր
Պատվավոր

Հասնելից հետո ստորագրված է իրազեկանային հատակագիծը ըստ նշանակման հատակագիծը (զրեկանային սահմանային դեպքերում) (պարզաբանագիր կամ լիարժեք ծախսերով)

Ազգանուն, անուն, հայրանուն